


Tolerance	
<3.00	±0.01
>3.00	±0.02

UNIT = METER

STAR TANK MODEL PS-9500

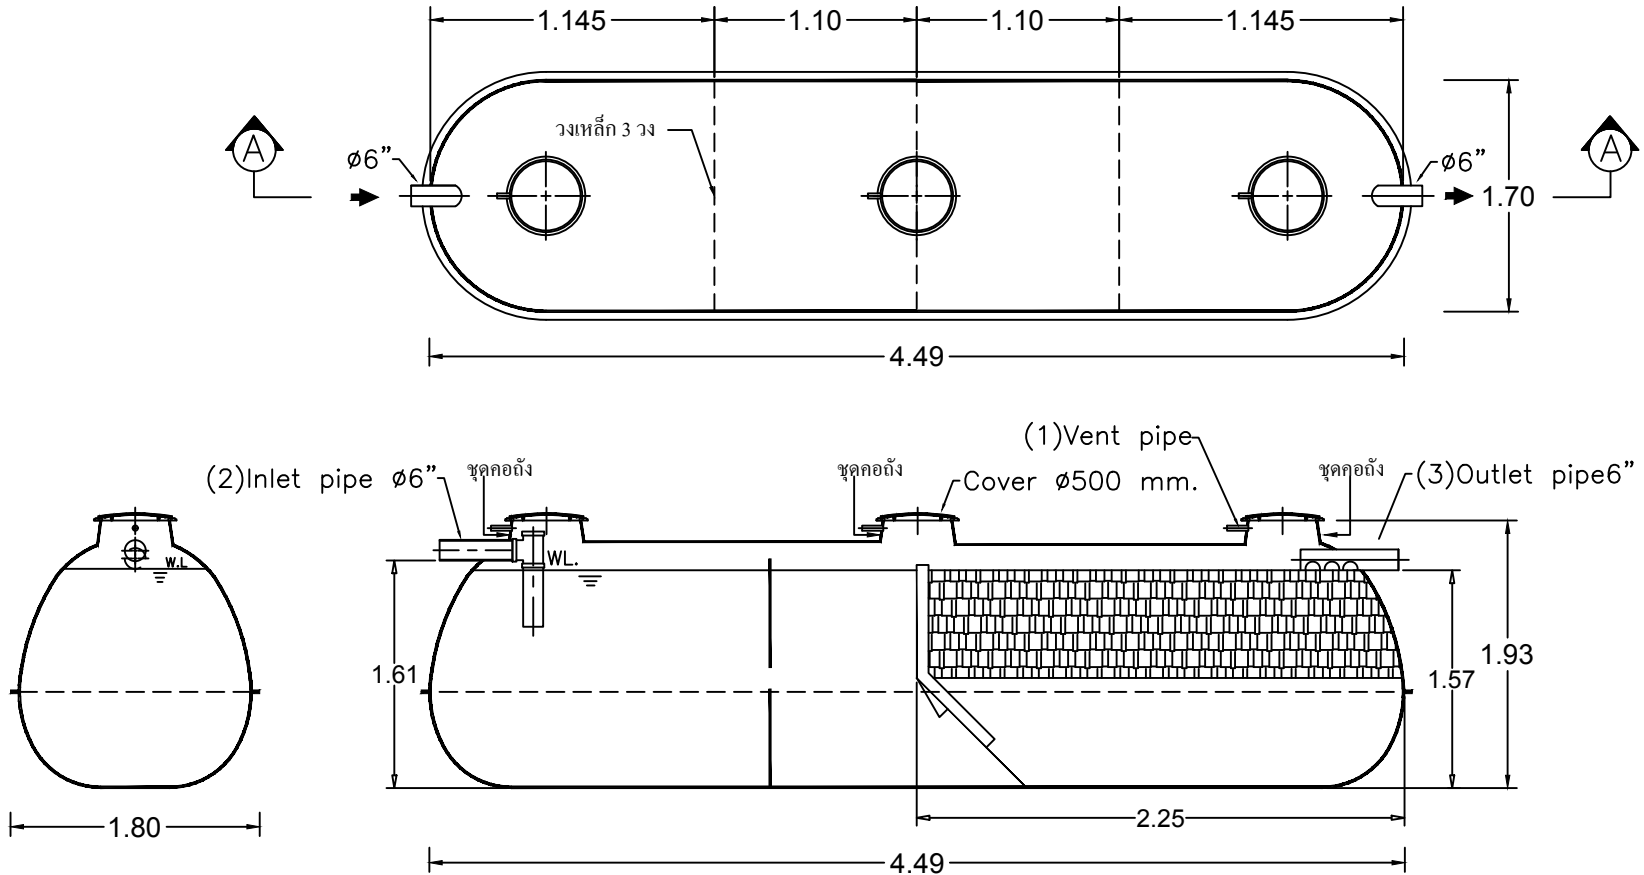

SECTION A-A

UNCONTROLLED DOCUMENT

Client		โครงการ เรือนจำชั่วคราวเขาพริก จ.นครราชสีมา			
Title		STAR PS-9500 For Factory			Scale NTS.
Drawn Chonticha	Date 3-5-61	Approved <i>Wanna</i>	Date 3-5-61	Drawing No. Fac_095/61	Rev. Rev.0

