


Tolerance

<3.00	±0.01
>3.00	±0.02

UNIT = METER

STAR TANK MODEL PS-10500

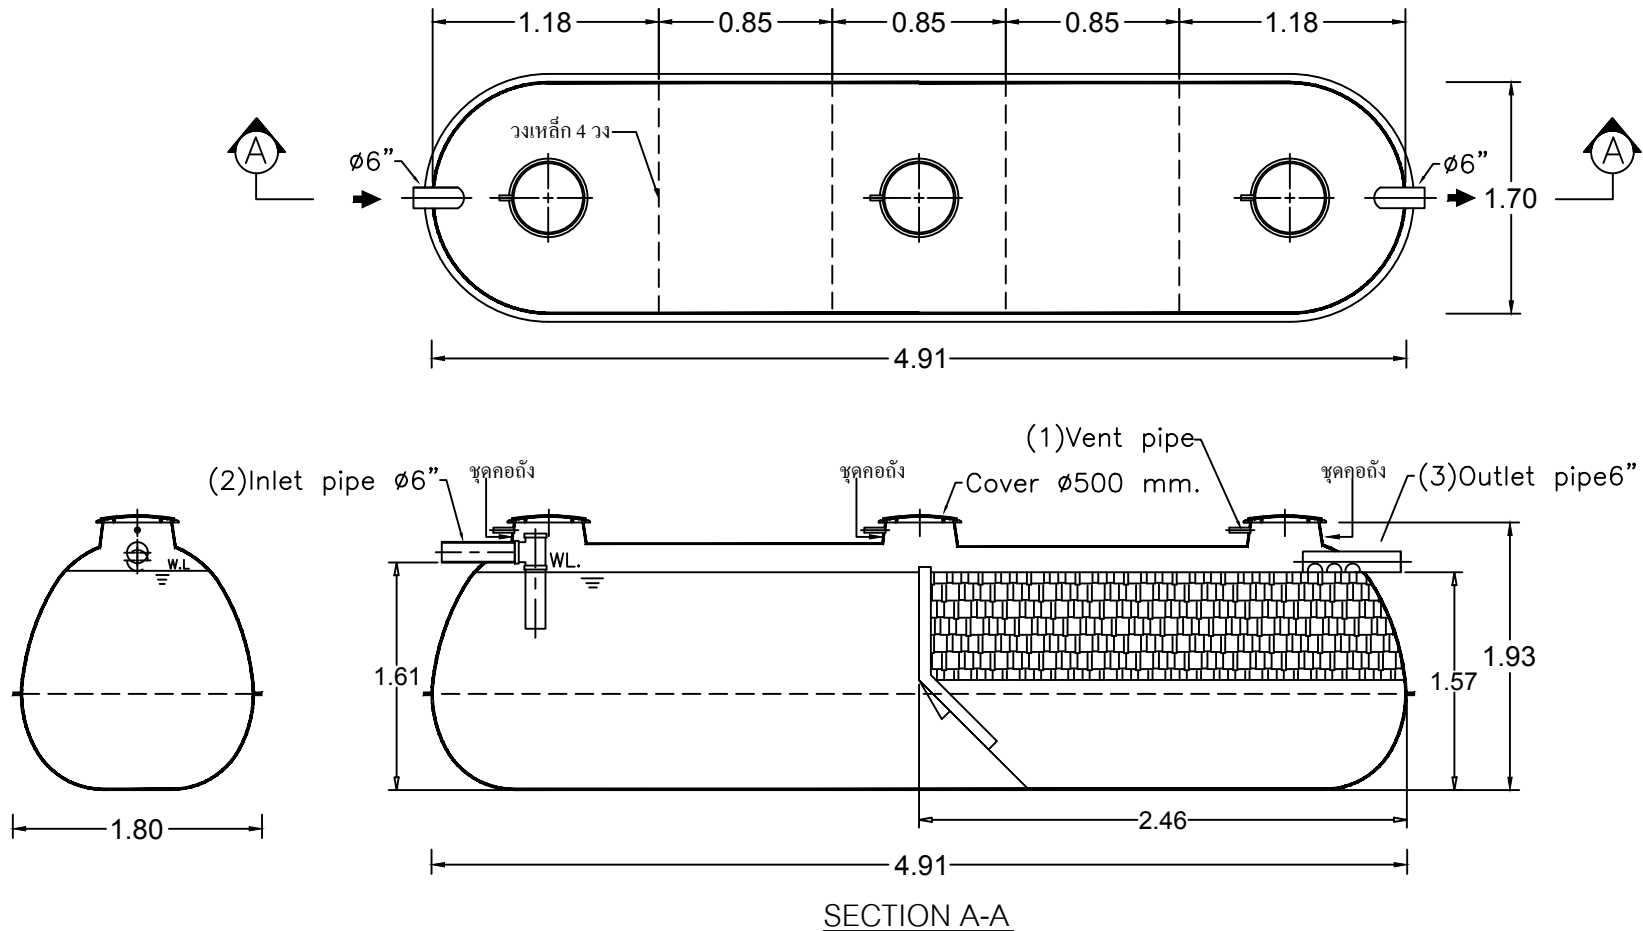

SECTION A-A

UNCONTROLLED DOCUMENT

Client		โครงการ โรงอาหาร จ.ปราจีนบุรี			
Title		STAR PS-10500 For Factory			Scale NTS.
Drawn Chonticha	Date 15-5-61	Approved <i>Wanna</i>	Date 15-5-61	Drawing No. Fac_098/61	Rev. Rev.0

