



Tolerance	
<3.00	±0.01
>3.00	±0.02
UNIT = METER	

FM-DD-04

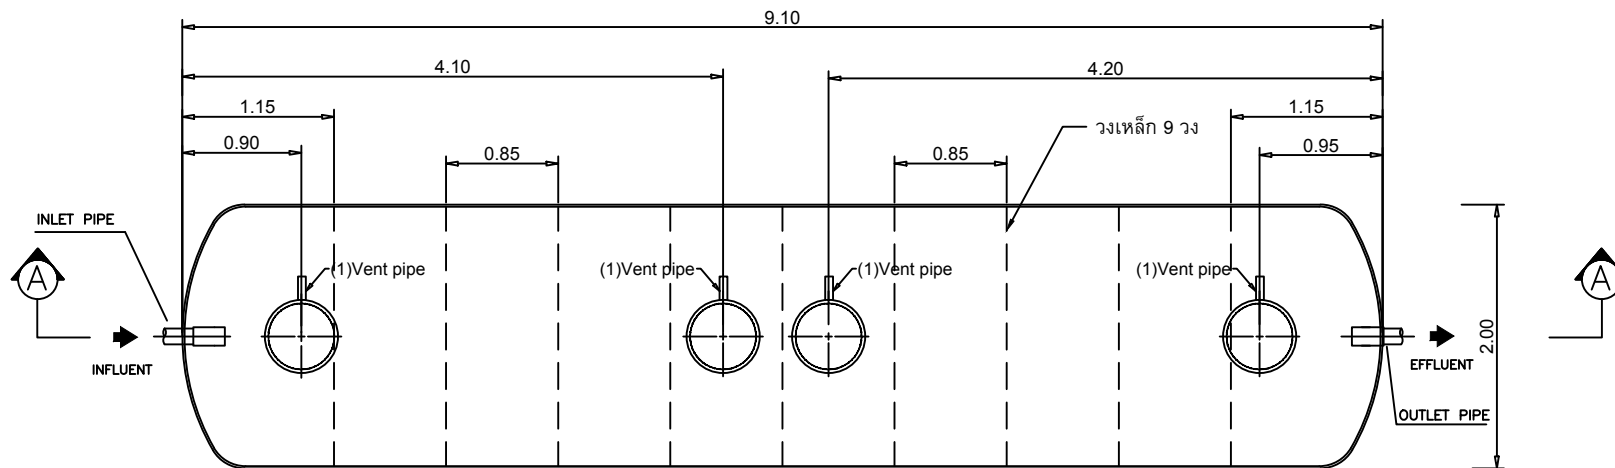


STAR TANK MODEL SS-2025K

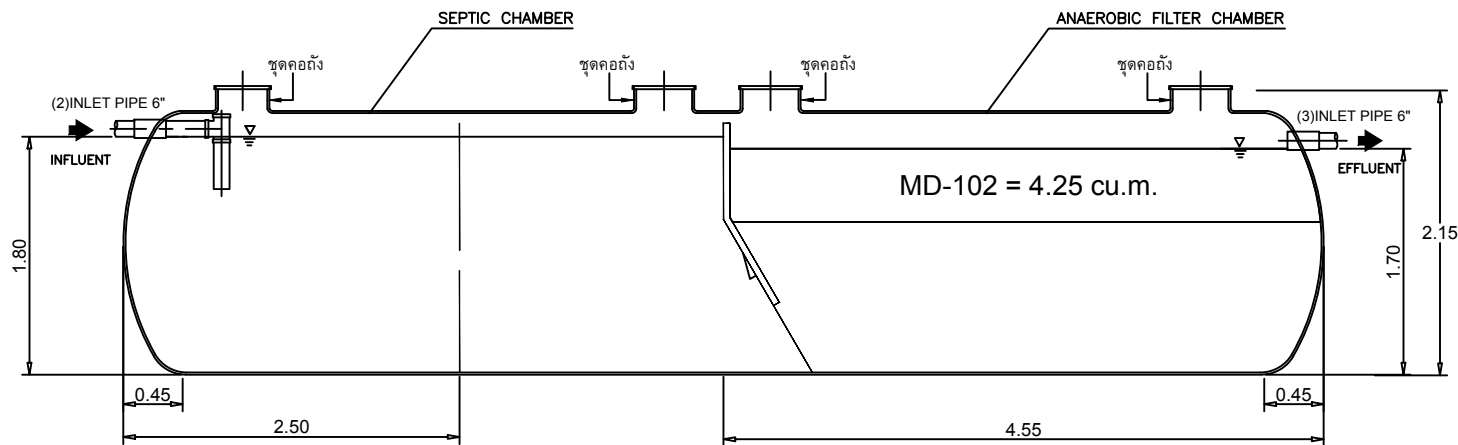

SECTION A-A

UNCONTROLLED DOCUMENT

Client		โครงการ โรงเรียนบ้านชาคยาจีน อ.ศรีราชา จ.ชลบุรี			
Title		STAR SS-2025K for Factory			Scale NTS.
Drawn Chonticha	Date 24-5-61	Approved <i>Wanna</i>	Date 24-5-61	Drawing No. Fac_106-3/61	Rev. Rev.0

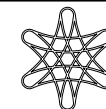

PROUD
ASIA