


STAR TANK MODEL PSS-333

Tolerance	
<3.00	±0.01
>3.00	±0.02

UNIT = METER

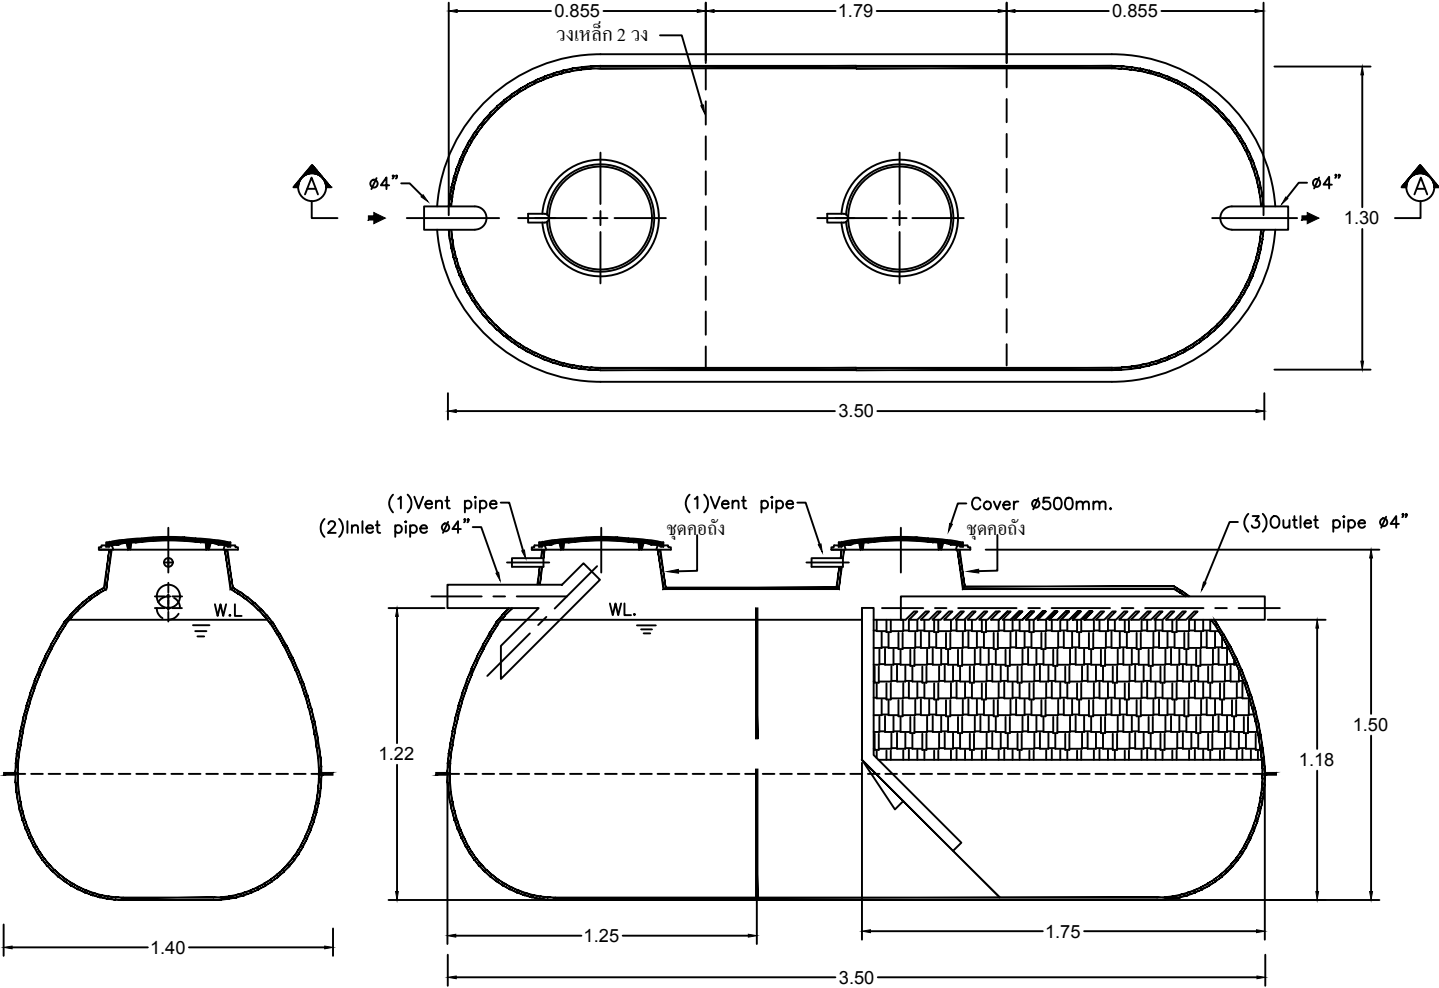

SECTION A-A

UNCONTROLLED DOCUMENT

Client		โครงการ เฟลต 5 ชั้น ด.จรเข้ร้อง จ.อ่างทอง			
Title		STAR PSS-333 For Factory			Scale
Drawn		Date	Approved	Date	Drawing No.
Chonticha		31-5-61	Wanna	31-5-61	Fac_113/61
					Rev.0

