


Tolerance

<3.00	±0.01
>3.00	±0.02

UNIT = METER

FM-DD-04

STAR TANK MODEL SC-731

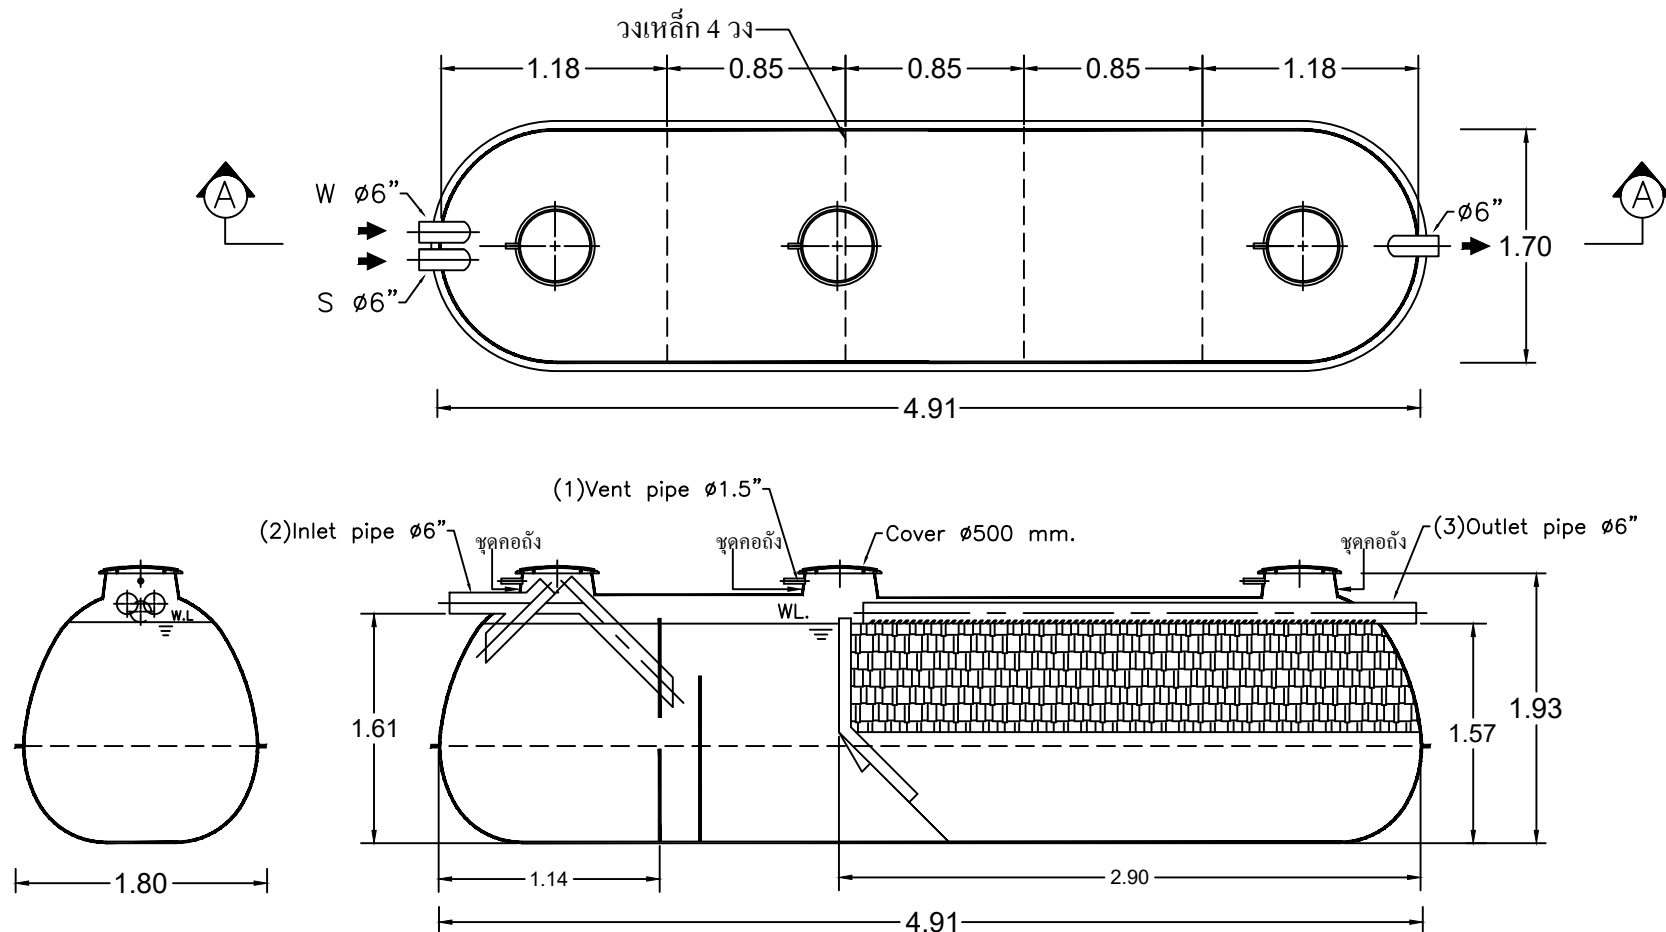

SECTION A-A

UNCONTROLLED DOCUMENT

Client โครงการ กสอ.พักอาศัยสำหรับข้าราชการ 39 ญาติฯ จ.สระบุรี					
Title STAR SC-731 For Factory				Scale NTS.	
Drawn Chonticha	Date 31-7-61	Approved <i>Wanna</i>	Date 31-7-61	Drawing No. Fac_154-1/61	Rev. Rev.0

