


Tolerance

<3.00	±0.01
>3.00	±0.02

UNIT = METER

FM-DD-04

STAR TANK MODEL PS-9500

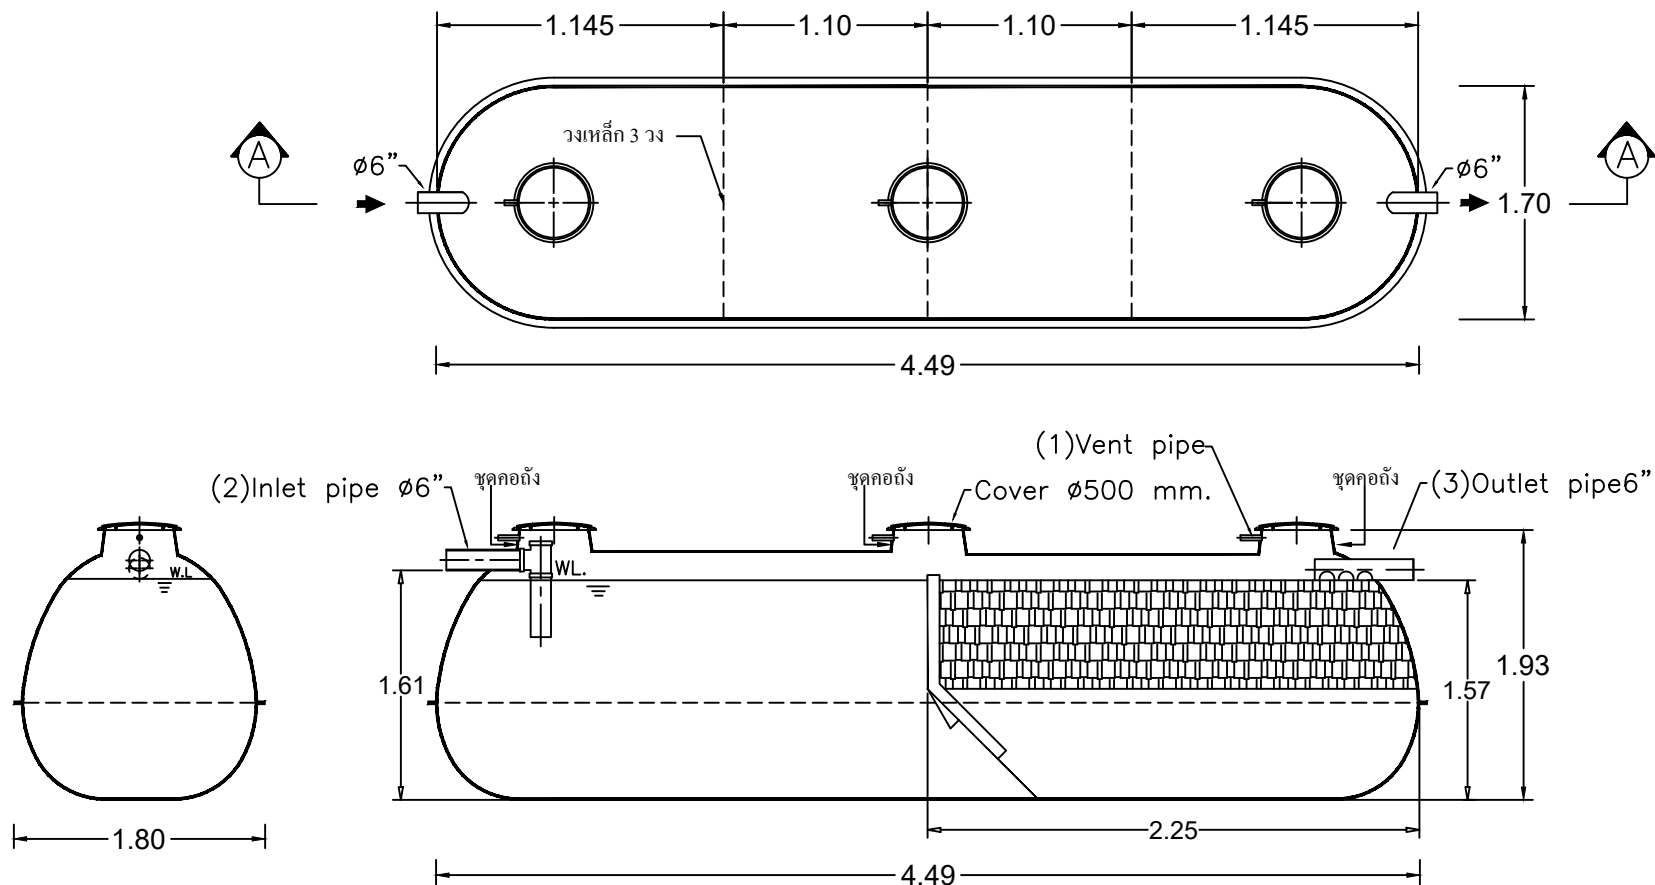

SECTION A-A

UNCONTROLLED DOCUMENT

Client		โครงการ ขยายกำแพงเรือรบเจ้าปัดดา				
Title		STAR PS-9500 For Factory			Scale NTS.	
Drawn	Date	Approved	Date	Drawing No.	Rev.	
Chonticha	1-8-61		1-8-61	Fac_156-3/61	Rev.0	PROUD ASIA