



Tolerance	
<3.00	±0.01
>3.00	±0.02

UNIT = METER

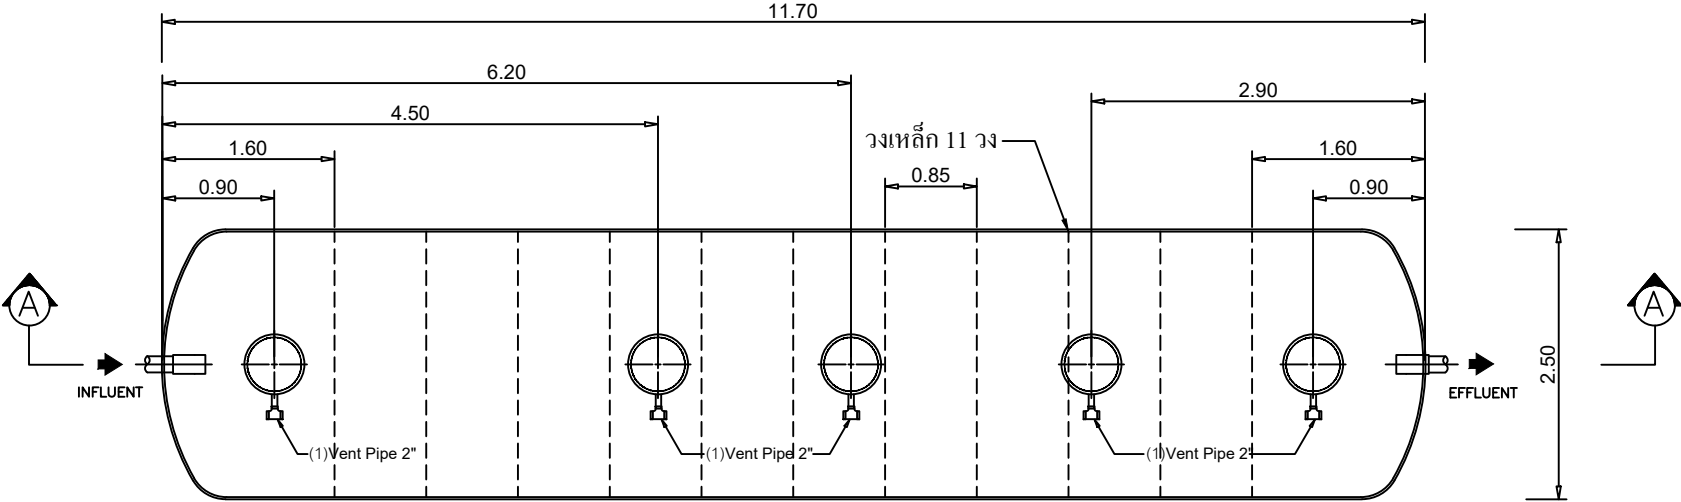

STAR TANK MODEL SS-2551K

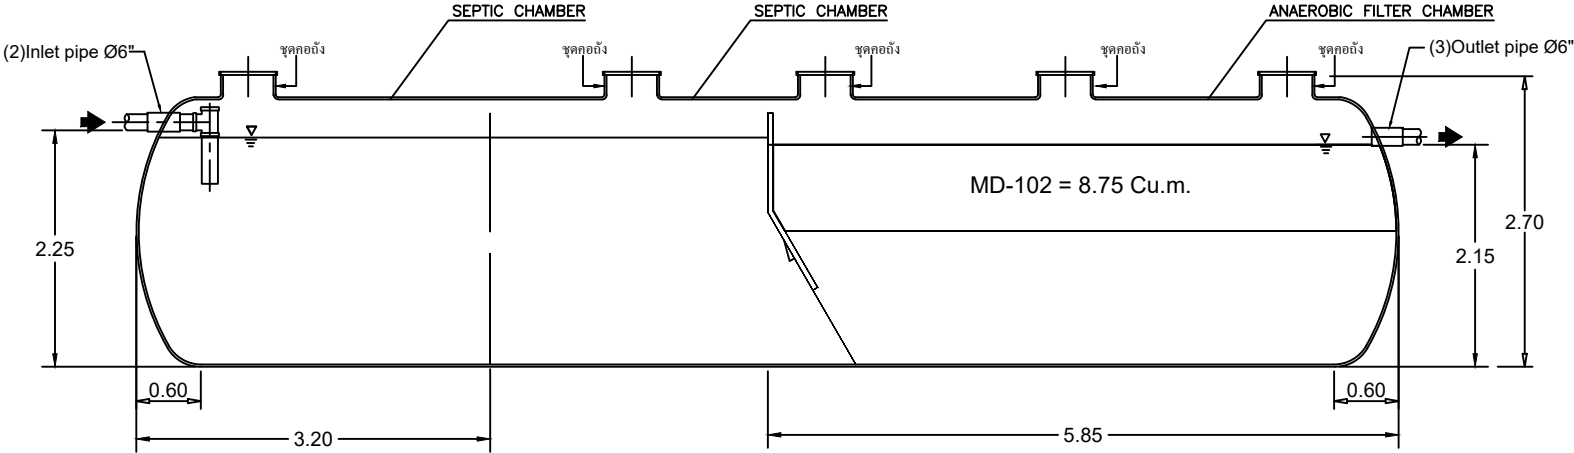

SECTION A-A

UNCONTROLLED DOCUMENT

Client		โครงการ ขยายกำแพงเรือนจำปัตตานี			
Title		STAR SS-2551K For Factory			
Scale		NTS.			
Drawn	Date	Approved	Date	Drawing No.	Rev.
Chonticha	1-8-61	<i>Umm...</i>	1-8-61	Fac_156-5/61	Rev.0

