


## Tolerance

|       |       |
|-------|-------|
| <3.00 | ±0.01 |
| >3.00 | ±0.02 |

UNIT = METER

FM-DD-04

## STAR TANK MODEL SS-373

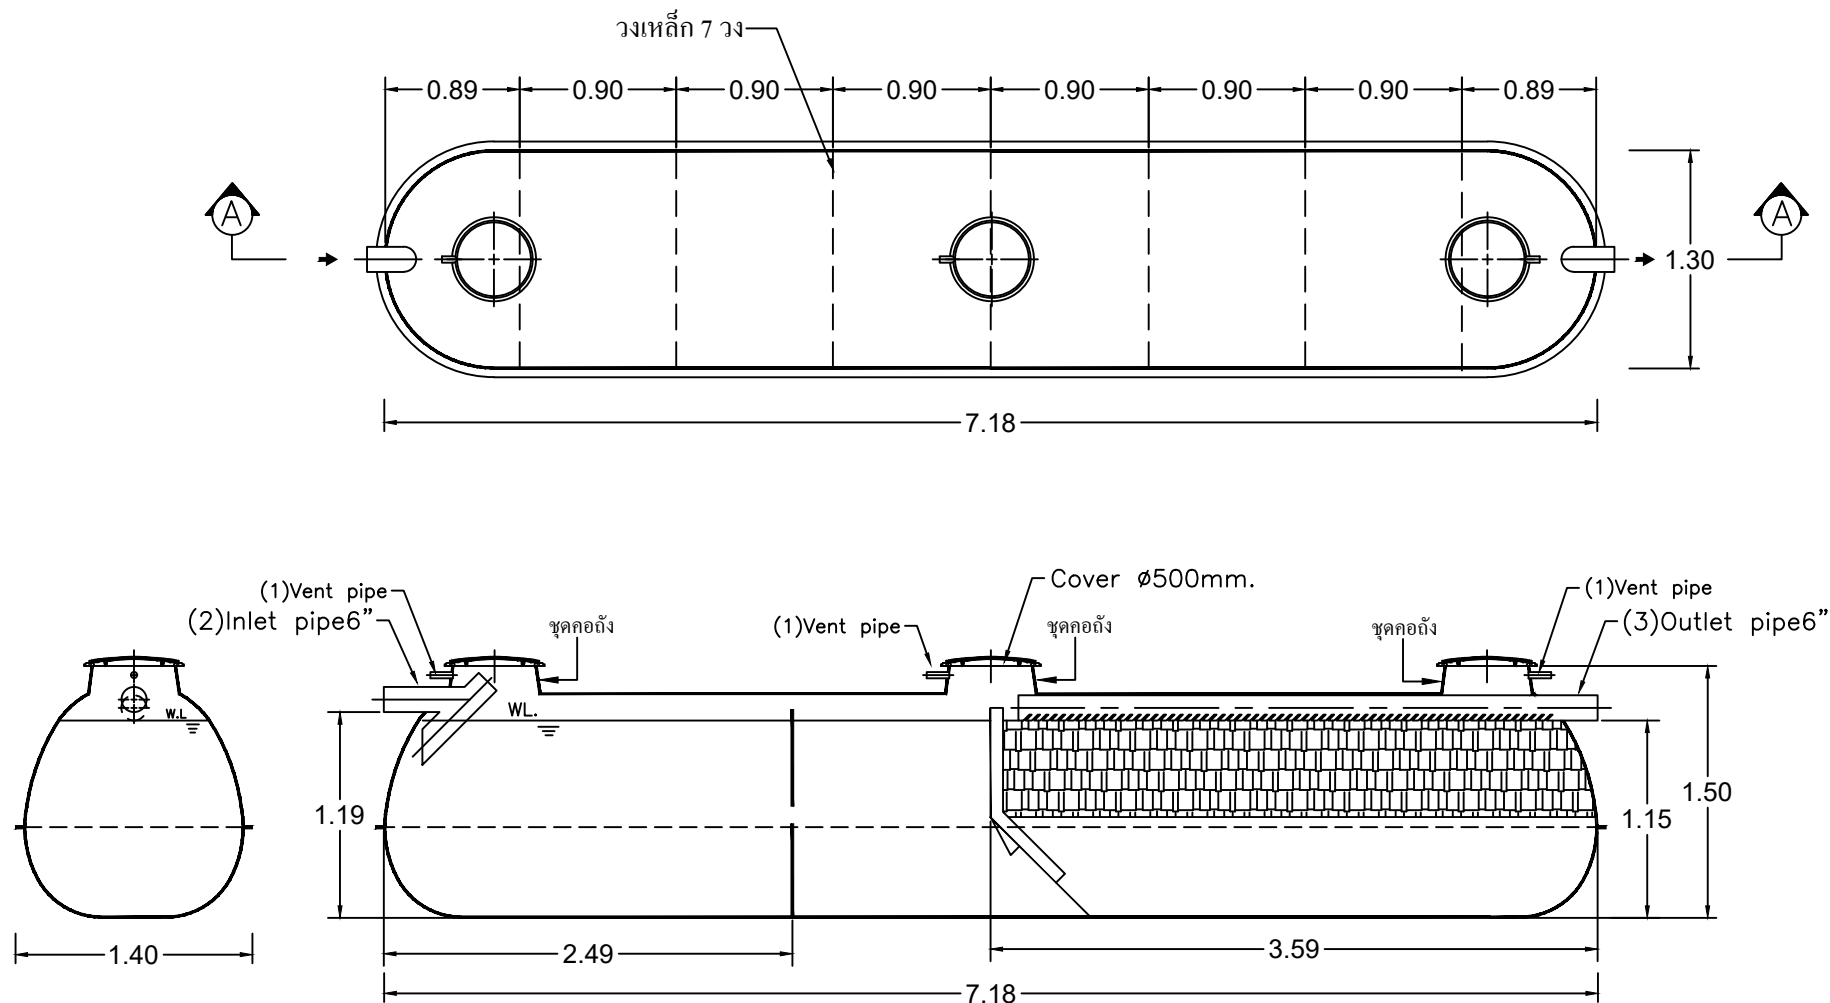

## SECTION A-A

UNCONTROLLED DOCUMENT

|           |        |                                  |        |              |       |
|-----------|--------|----------------------------------|--------|--------------|-------|
| Client    |        | โครงการ โรงเรียนบ้านสวน จ.ชลบุรี |        |              |       |
| Title     |        | STAR SS-373 For Factory          |        |              | Scale |
|           |        |                                  |        |              | NTS.  |
| Drawn     | Date   | Approved                         | Date   | Drawing No.  | Rev.  |
| Chonticha | 7-8-61 | Wanwan                           | 7-8-61 | Fac_158-1/61 | Rev.0 |

