


Tolerance

<3.00	±0.01
>3.00	±0.02


UNIT = METER

FM-DD-04

STAR TANK MODEL PSL-2340

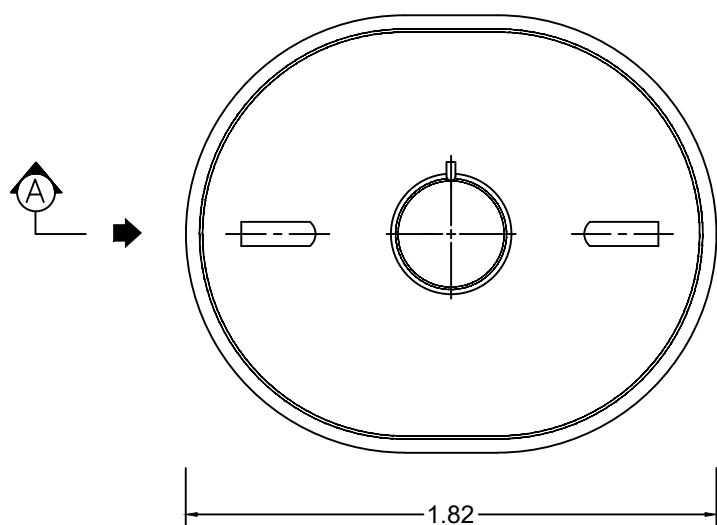

PLAN VIEW

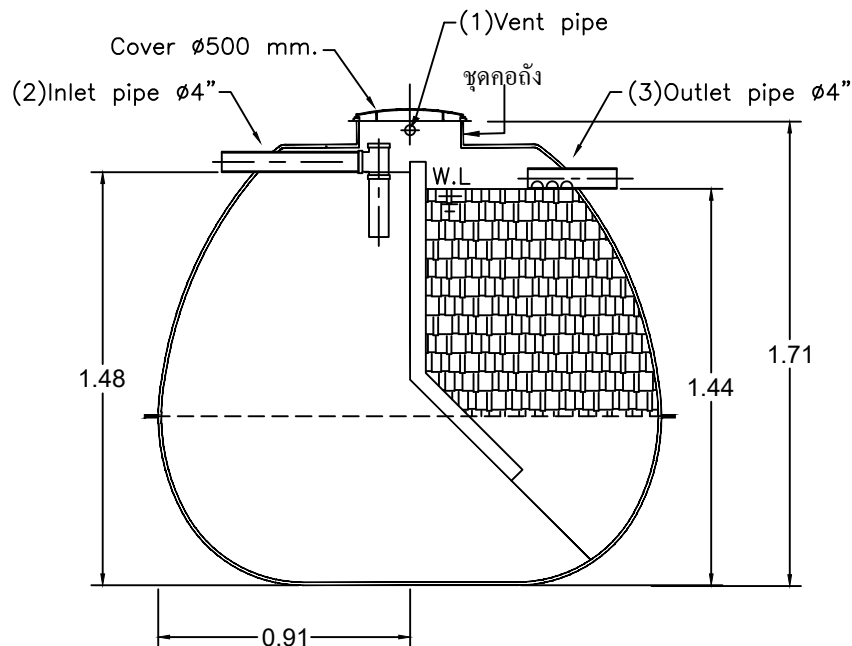

SECTION A-A

UNCONTROLLED DOCUMENT

Client โครงการ ปป.ขยายแดน รจ.ปากพนัง จ.นครศรีธรรมราช					
Title STAR PSL-2340 For Factory				Scale NTS.	
Drawn Chonticha	Date 9-8-61	Approved <i>Wanna</i>	Date 9-8-61	Drawing No. Fac_160/61	Rev. Rev.0

