


Tolerance

<3.00	±0.01
>3.00	±0.02

UNIT = METER

STAR TANK MODEL PSS-333

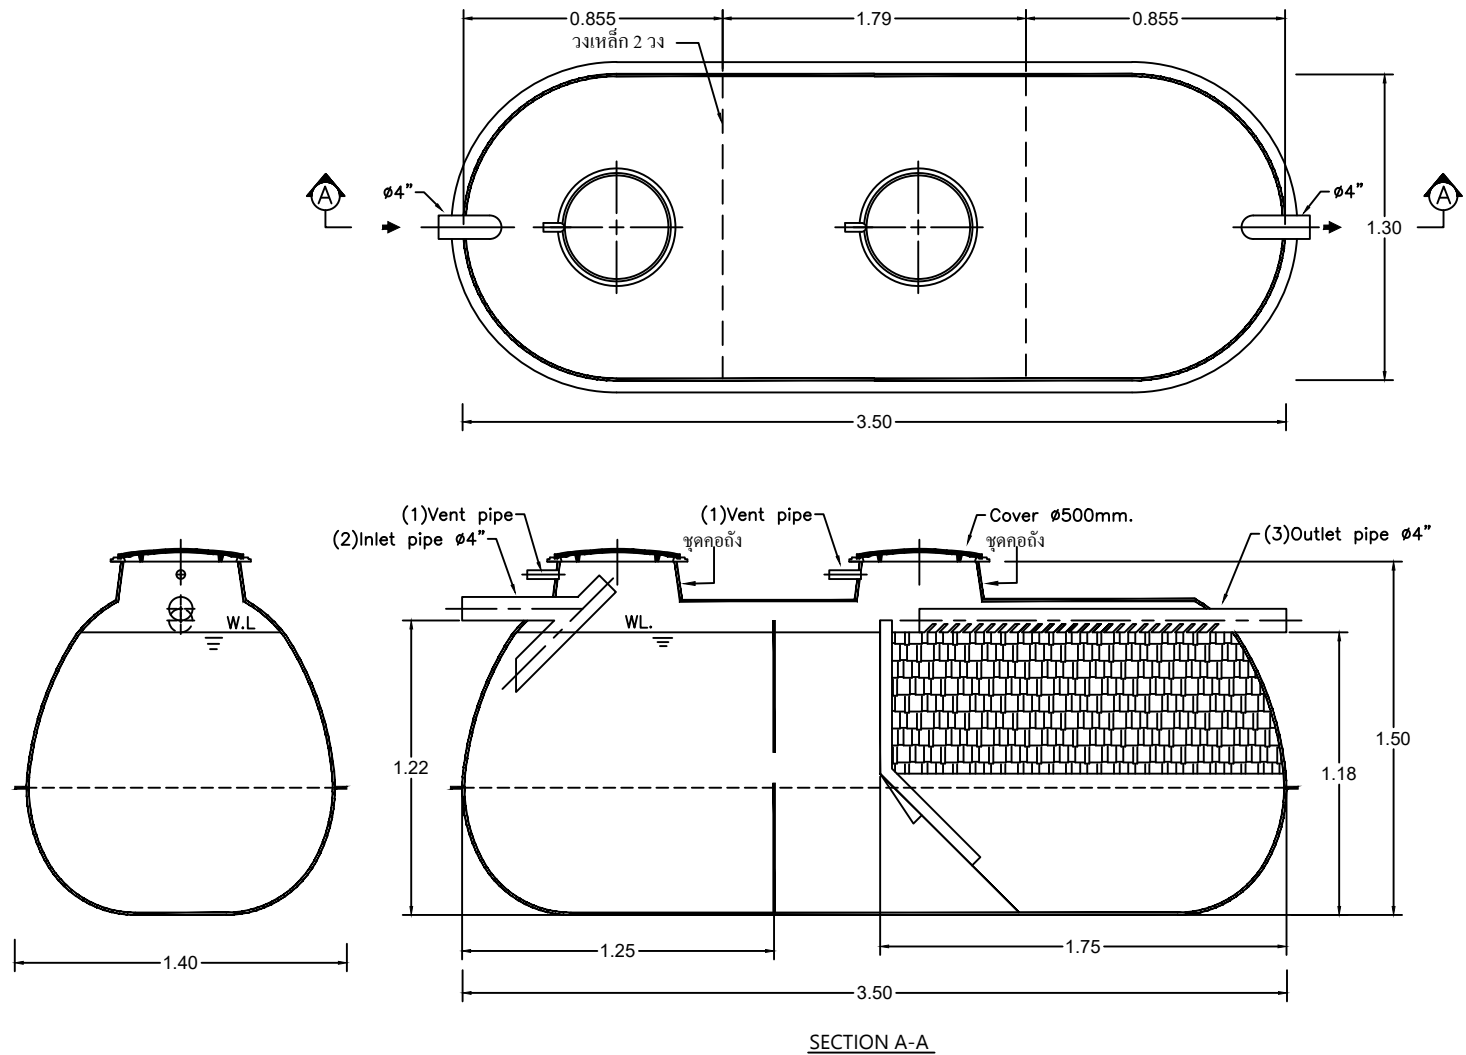

UNCONTROLLED DOCUMENT

Client โครงการ เฟลต 5 ชั้น สก.บางแก้ว อ.บางพลี จ.สมุทรปราการ					
Title STAR PSS-333 For Factory				Scale NTS.	
Drawn Chonticha	Date 27-8-61	Approved <i>Wanna</i>	Date 27-8-61	Drawing No. Fac_169/61	Rev. Rev.0

