


Tolerance

<3.00	±0.01
>3.00	±0.02

UNIT = METER

FM-DD-04

STAR TANK MODEL PSS-797

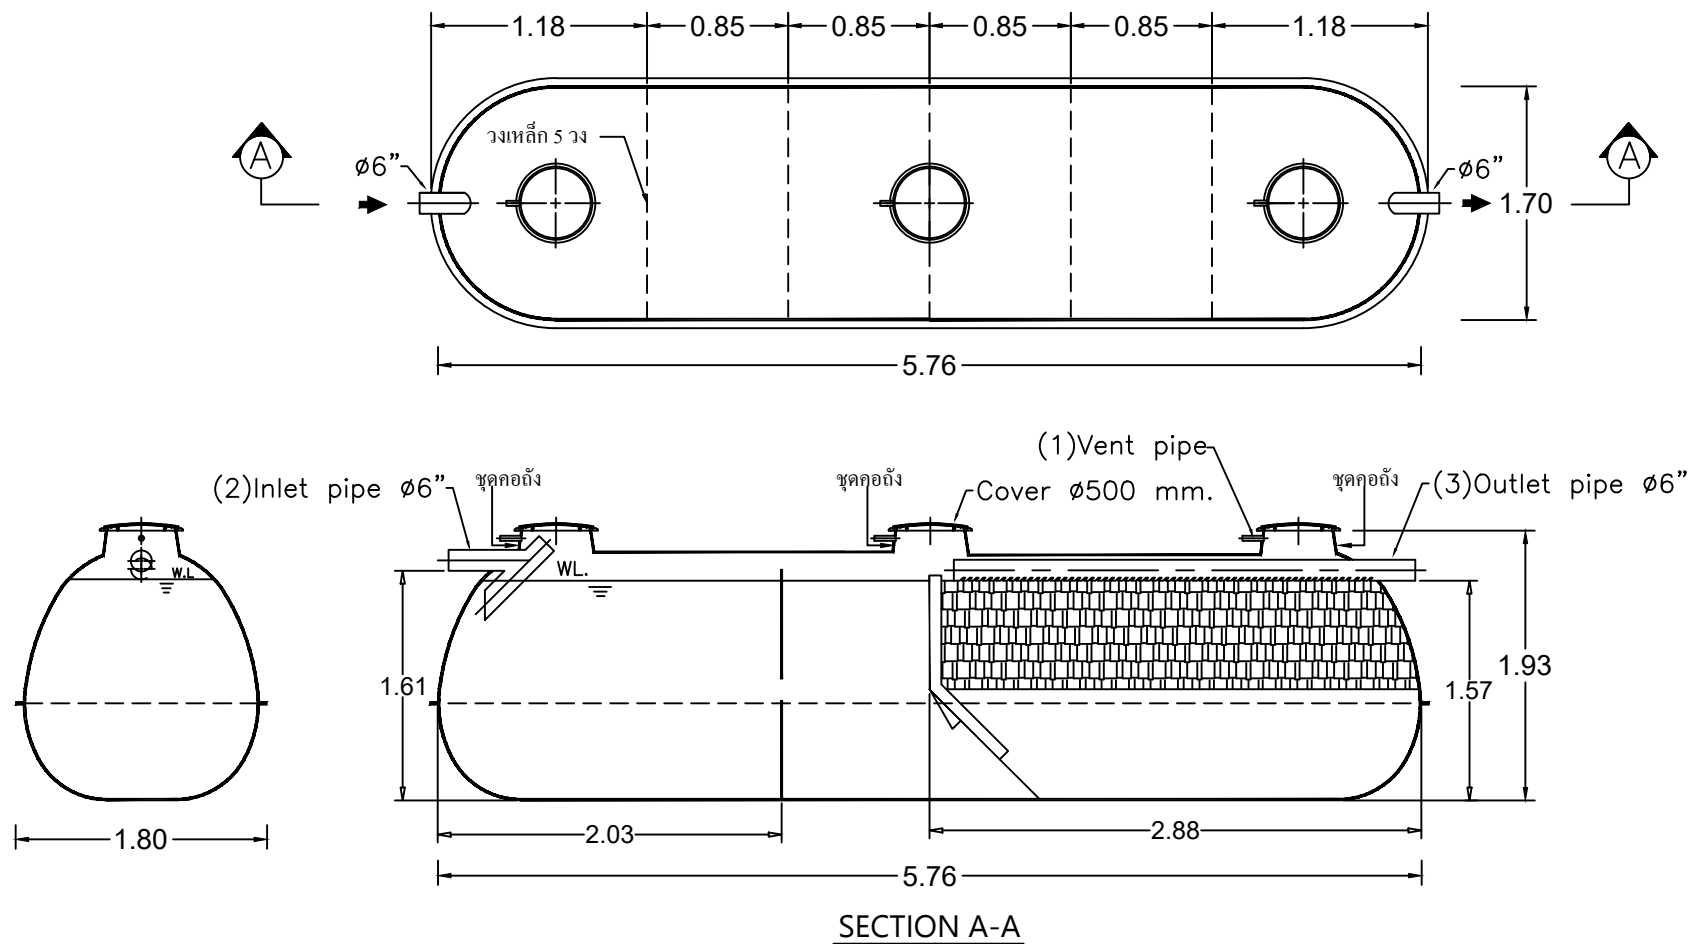

UNCONTROLLED DOCUMENT

Client		โครงการ สก.วังตะเฒ่า จ.ชัยภูมิ			
Title		STAR PSS-797 For Factory			Scale NTS.
Drawn	Date	Approved	Date	Drawing No.	Rev.
Chonticha	27-8-61	Wanna	27-8-61	Fac_170-2/61	Rev.0

