


Tolerance

<3.00	±0.01
>3.00	±0.02

UNIT = METER

FM-DD-04

STAR TANK MODEL PS-4450

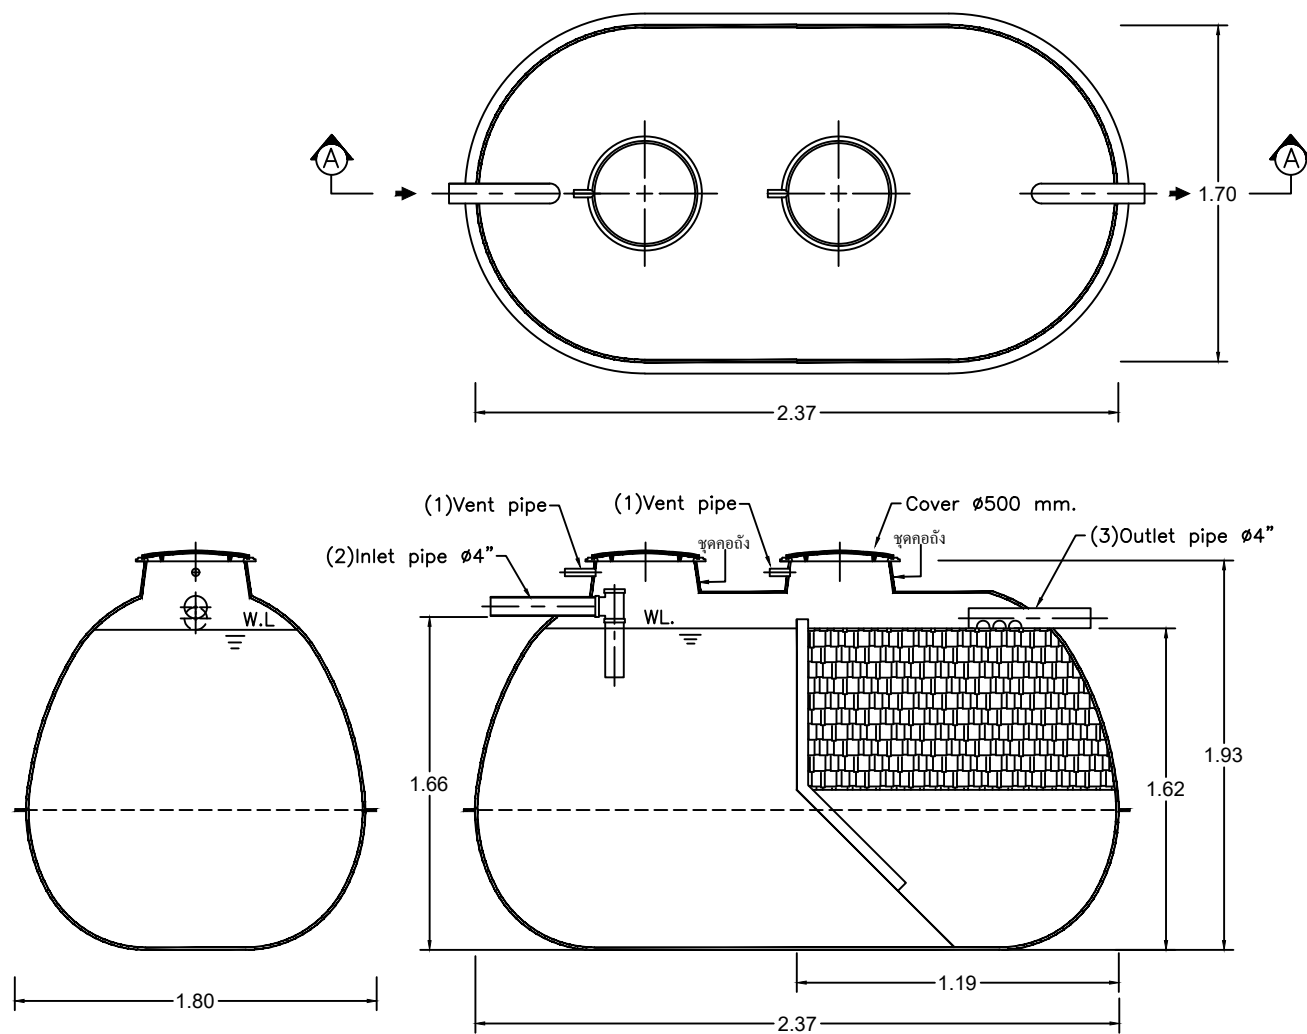

SECTION A-A

UNCONTROLLED DOCUMENT

Client โครงการ อาคารจอดรถ รพ.เกษมราษฎร์ รัตนธิเบศร์					
Title STAR TANK MODEL PS-4450 For Factory				Scale NTS.	
Drawn Chonticha	Date 11-9-61	Approved <i>Wanna</i>	Date 11-9-61	Drawing No. Fac_188/61	Rev. Rev.0

