


Tolerance


<3.00	±0.01
>3.00	±0.02

UNIT = METER

FM-DD-04

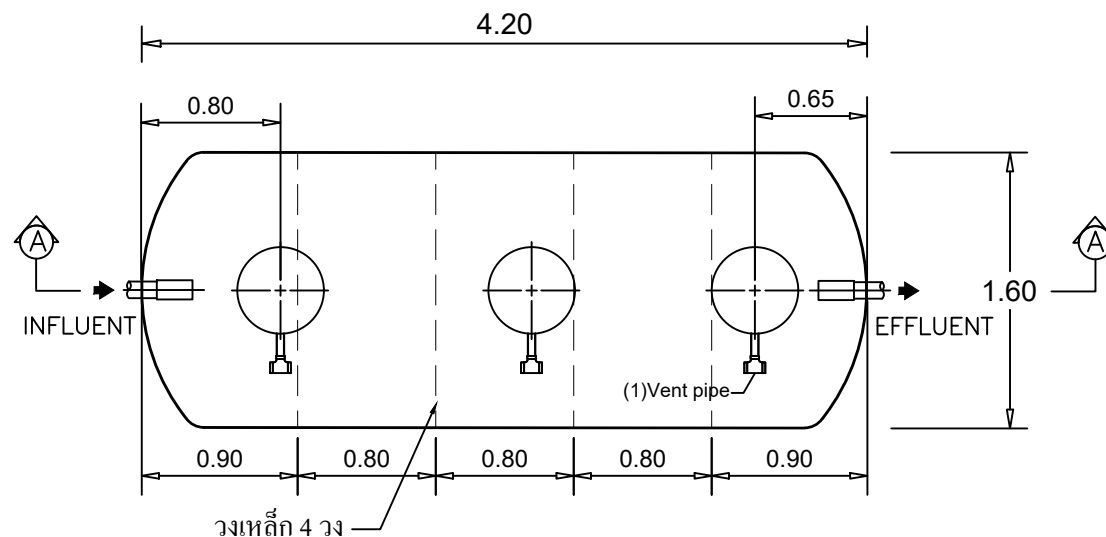

STAR TANK MODEL FLOW-D

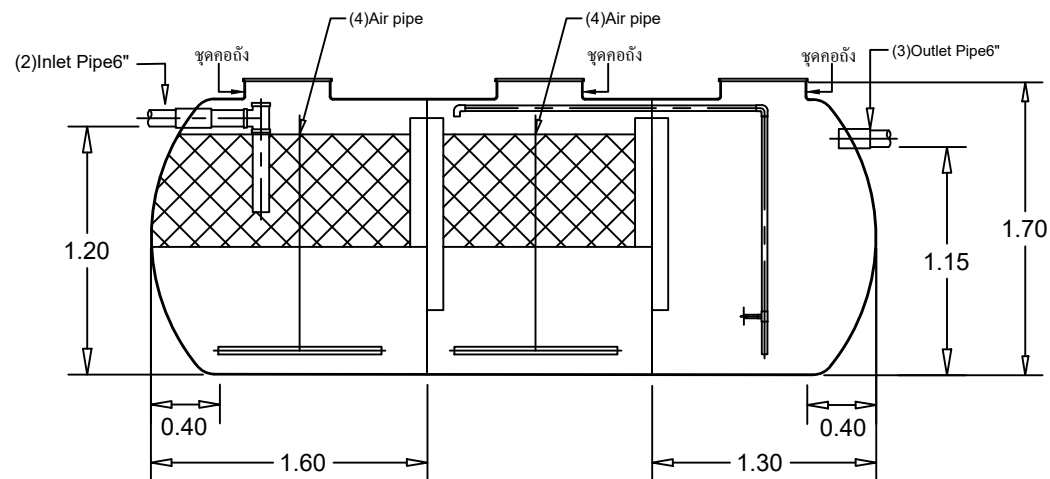

SECTION A-A

UNCONTROLLED DOCUMENT

Client		โครงการ ถังบำบัดโรงงานปลาแร่			
Title		STAR FLOW-D (ใบที่2) For Factory			Scale NTS.
Drawn	Date	Approved	Date	Drawing No.	Rev.
Chonticha	11-9-61	Ubon...	11-9-61	Fac_189-2/61	Rev.0

