


Tolerance

<3.00	±0.01
>3.00	±0.02

UNIT = METER

FM-DD-04

STAR TANK MODEL PS-9500

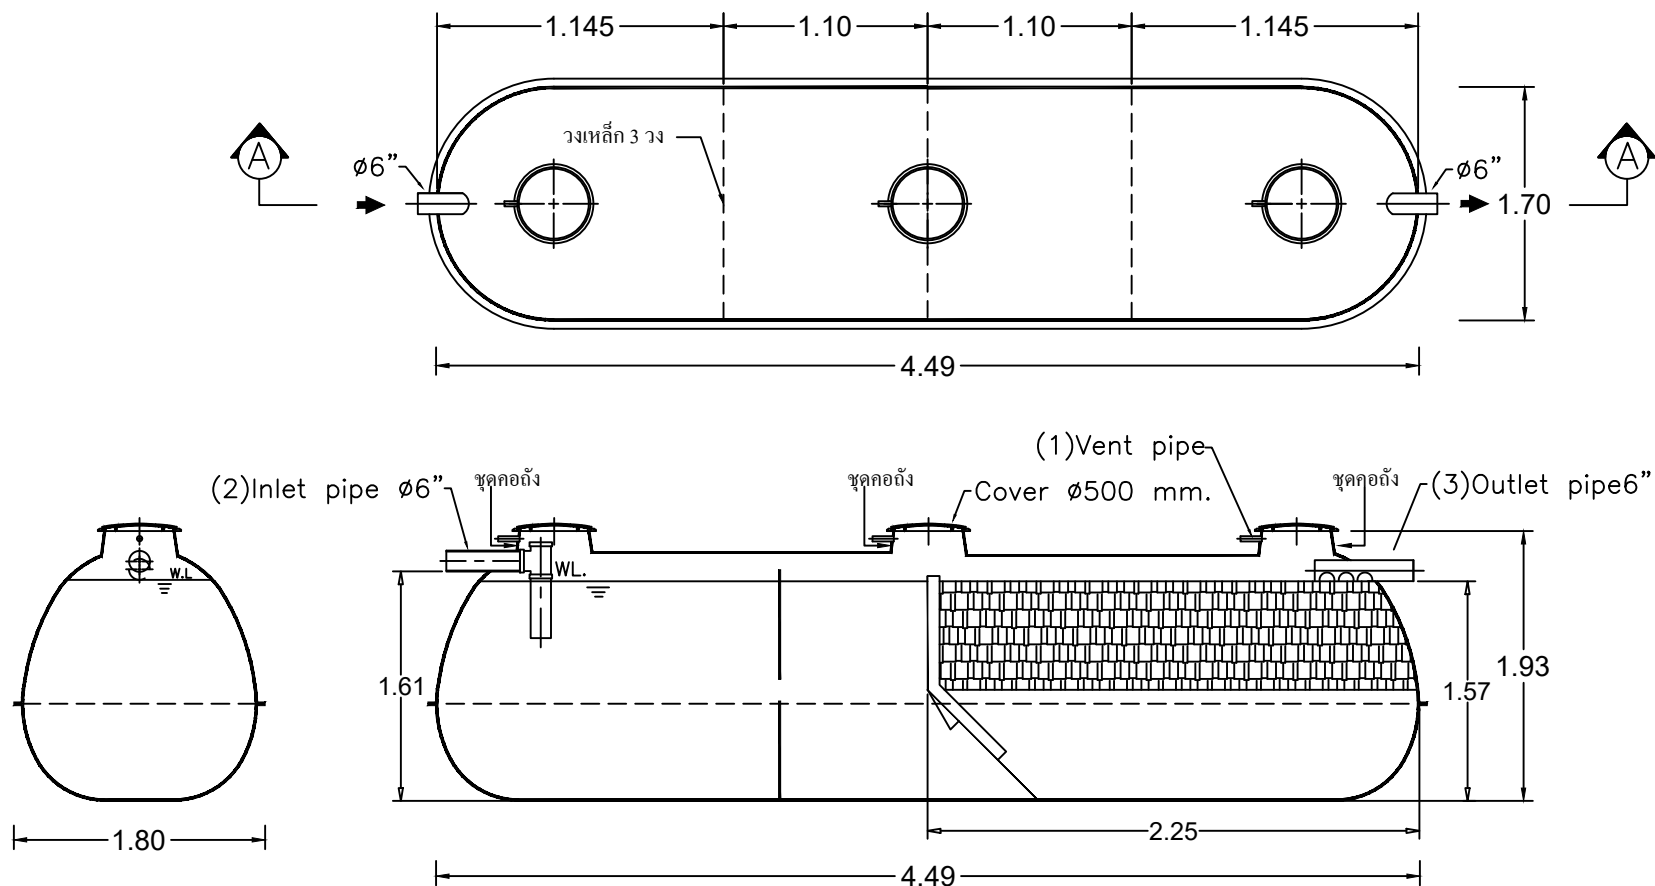

SECTION A-A

UNCONTROLLED DOCUMENT

Client					
โครงการ เรือนจำชั่วคราวหนองเรียง จ.สุโขทัย					
Title				Scale	
STAR PS-9500 For Factory				NTS.	
Drawn	Date	Approved	Date	Drawing No.	Rev.
Chonticha	21-9-61	<i>Wanwan</i>	21-9-61	Fac_201/61	Rev.0

