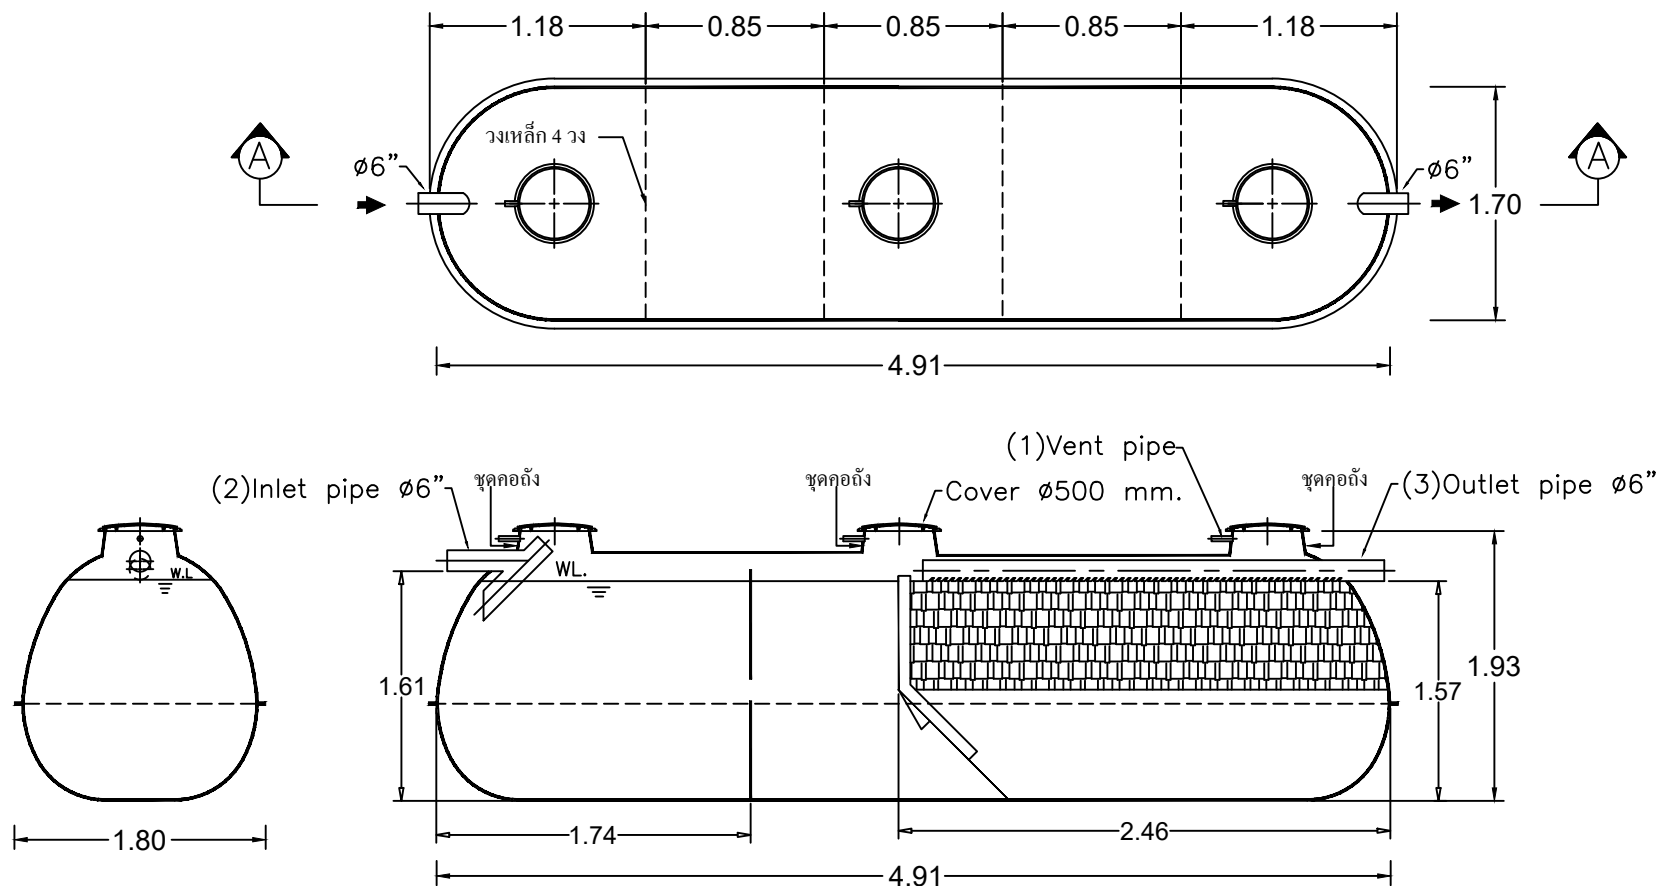


Tolerance

<3.00	±0.01
>3.00	±0.02

UNIT = METER

FM-DD-04

STAR TANK MODEL SS-781SECTION A-A**UNCONTROLLED DOCUMENT**

Client					
โครงการ รร.บ้านคลองโค อ.บ่อทอง จ.ชลบุรี					
Title				Scale	NTS.
STAR SS-781 For Factory					
Drawn	Date	Approved	Date	Drawing No.	Rev.
Chonticha	27-9-61	<i>Wanna</i>	27-9-61	Fac_206-1/61	Rev.0

