


Tolerance	
<3.00	±0.01
>3.00	±0.02

UNIT = METER

STAR WATER STORAGE TANK MODEL SWTV-3500

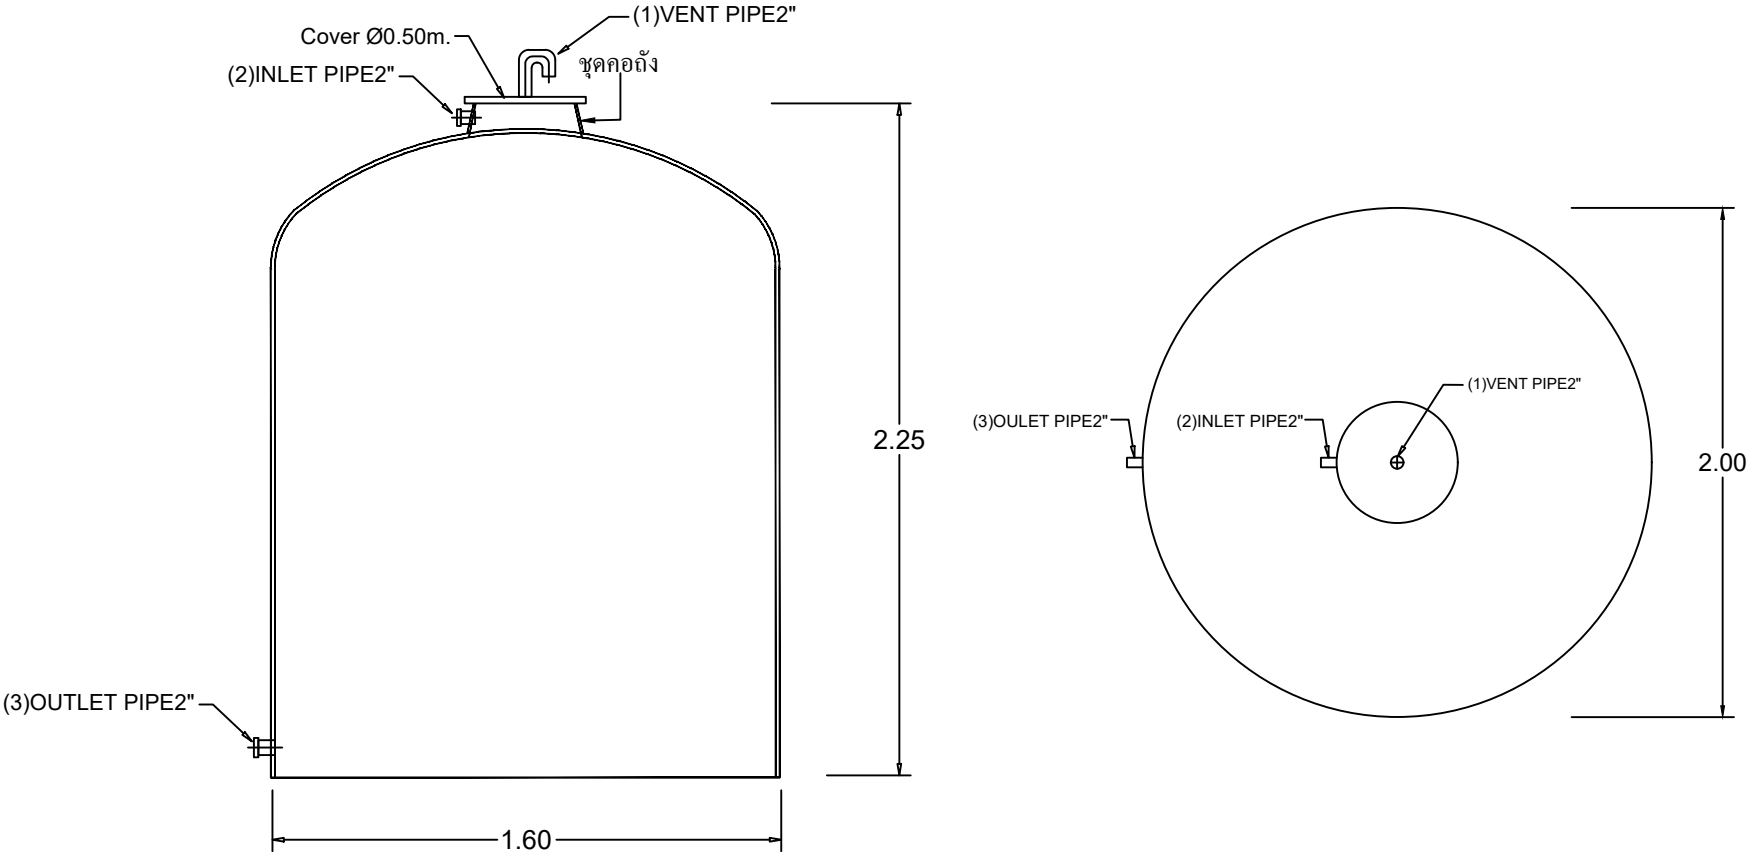

UNCONTROLLED DOCUMENT

Client					
โครงการ แฟลต 5 ชั้น สก.หนองขา					
Title				Scale	
STAR WATER TANK MODEL SWTV-3500				NTS.	
Drawn	Date	Approved	Date	Drawing No.	Rev.
Chonticha	27-9-61	<i>Wanna</i>	27-9-61	Fac_207/61	Rev.0

