


Tolerance

<3.00	±0.01
>3.00	±0.02

UNIT = METER

FM-DD-04


STAR TANK MODEL PSS-333

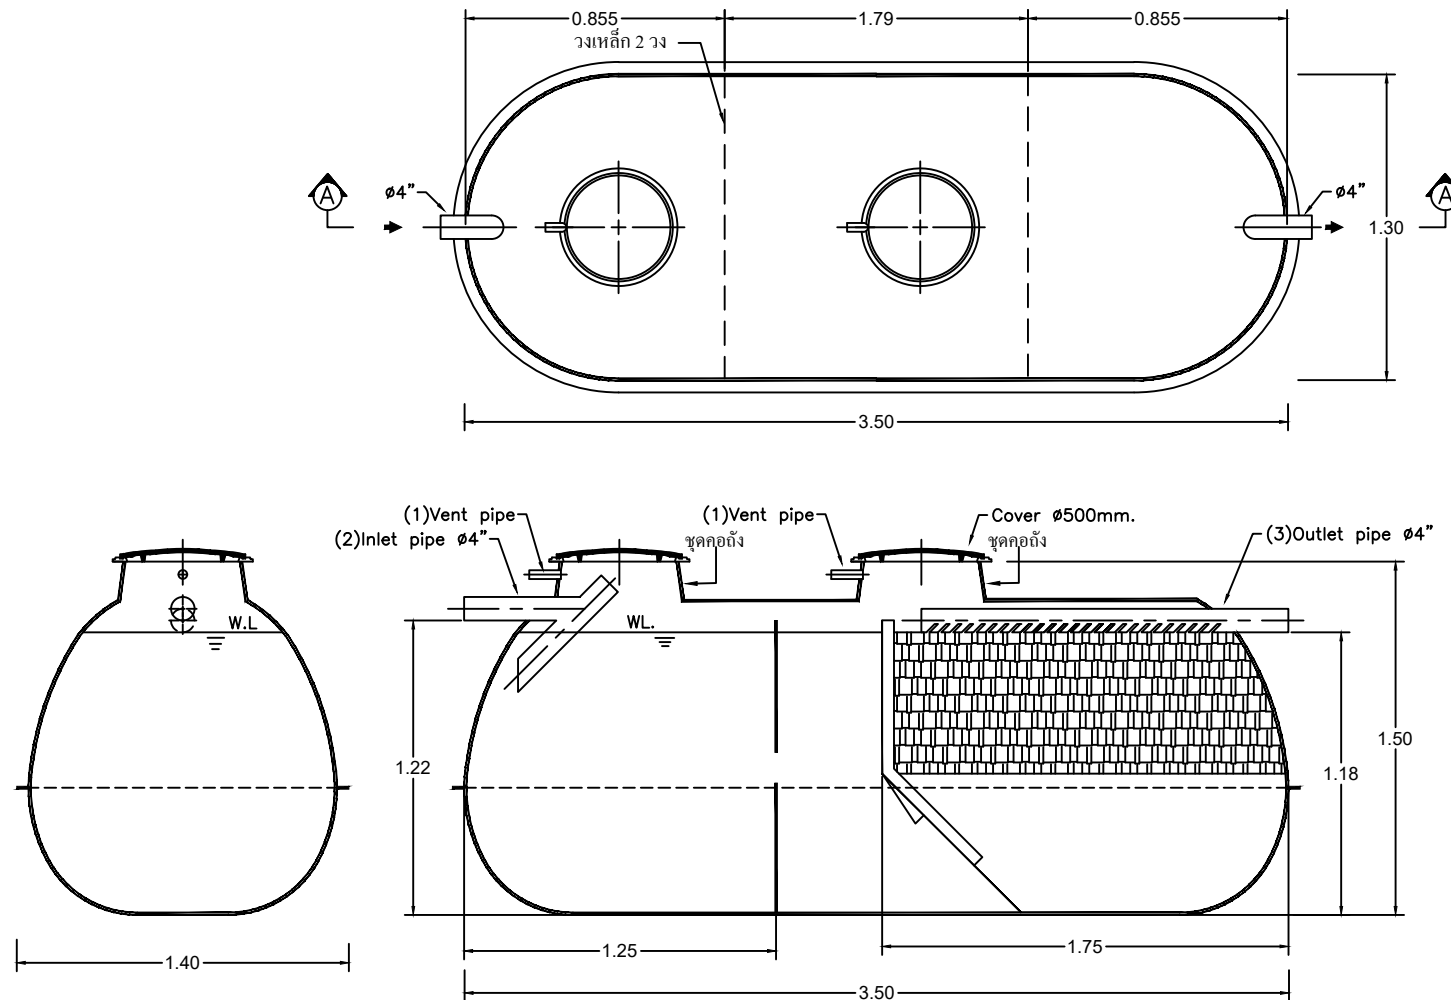

SECTION A-A

UNCONTROLLED DOCUMENT

Client		โครงการ แพลต 5 ชั้น สก.หนองขาม จ.ชลบุรี			
Title		STAR PSS-333 For Factory			Scale NTS.
Drawn	Date	Approved	Date	Drawing No.	Rev.
Chonticha	27-9-61	<i>Wanna</i>	27-9-61	Fac_208-1/61	Rev.0

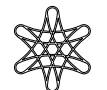**PROUD**
ASIA