


Tolerance

<3.00	±0.01
>3.00	±0.02

UNIT = METER

FM-DD-04

STAR TANK MODEL PSS-333

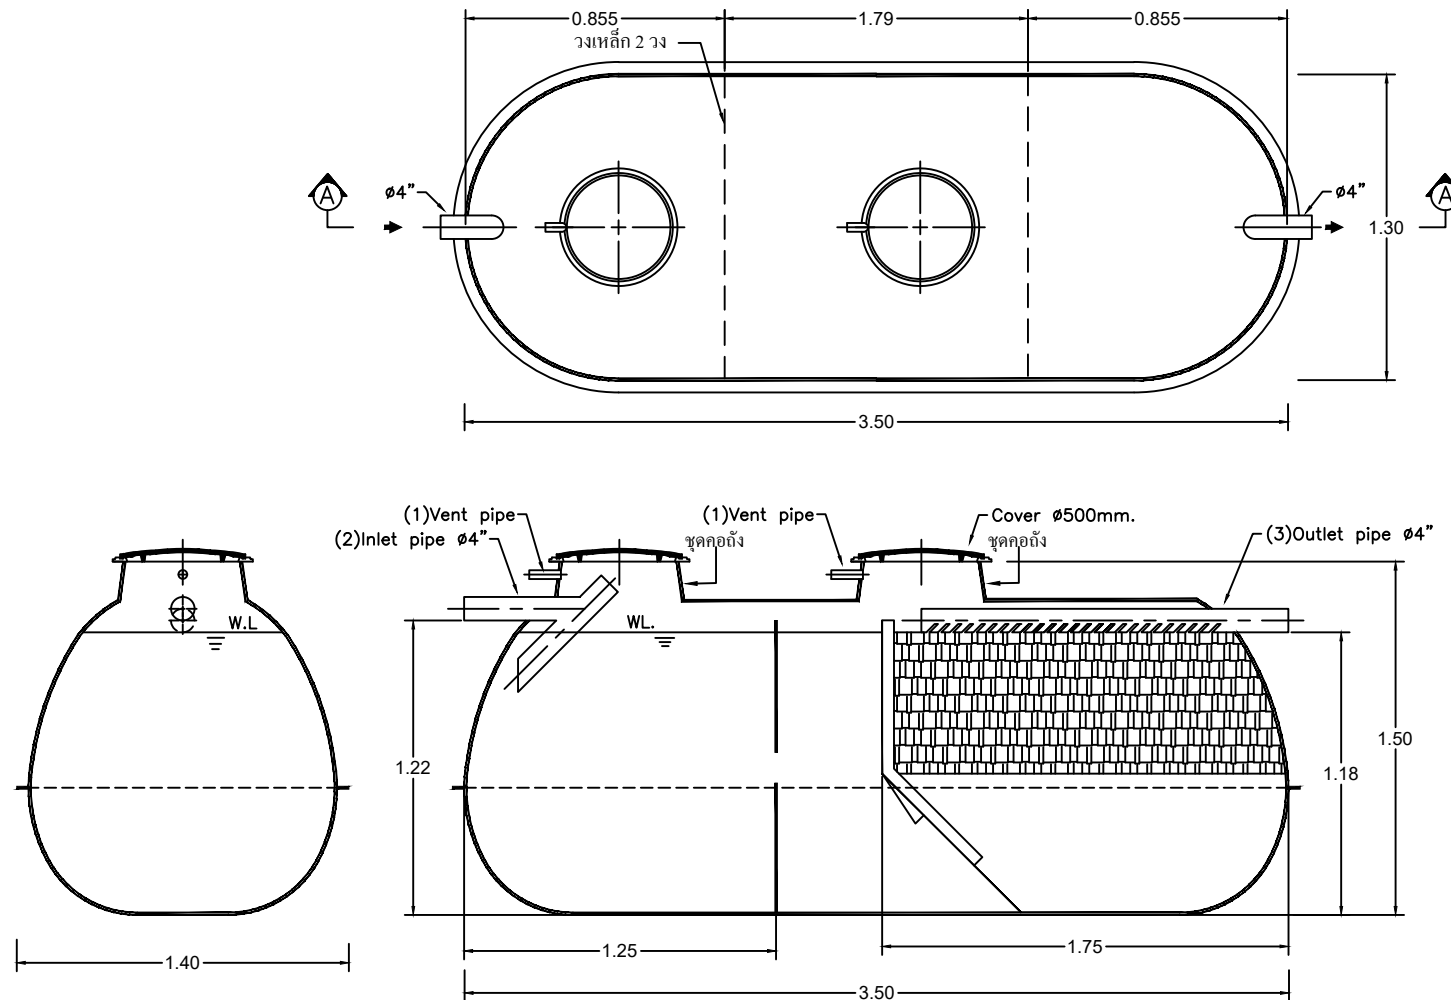

SECTION A-A

UNCONTROLLED DOCUMENT

Client		โครงการ แพลต 5 ชั้น สก.หนองปรือ จ.ชลบุรี			
Title		STAR PSS-333 For Factory			Scale NTS.
Drawn Chonticha	Date 27-9-61	Approved <i>Wanna</i>	Date 27-9-61	Drawing No. Fac_209-1/61	Rev. Rev.0

