


Tolerance

<3.00	±0.01
>3.00	±0.02

UNIT = METER

STAR TANK MODEL PSS-333

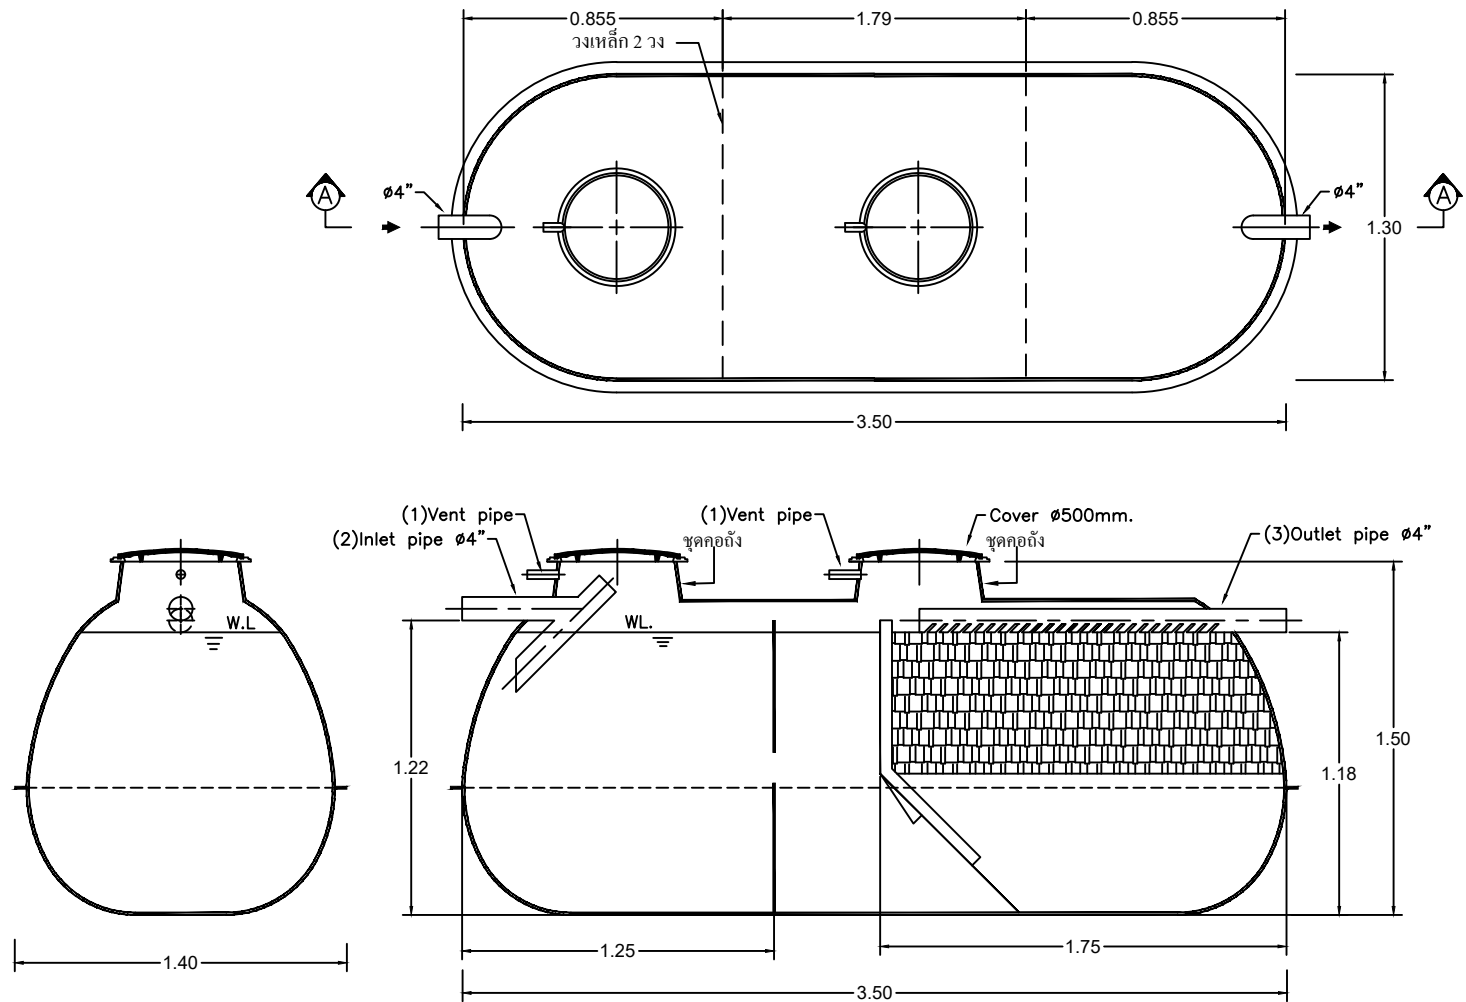

SECTION A-A

UNCONTROLLED DOCUMENT

Client		โครงการ แพลต 5 ชั้น ตร.เมืองแพร่				
Title		STAR PSS-333 For Factory			Scale NTS.	
Drawn	Date	Approved	Date	Drawing No.	Rev.	
Chonticha	1-10-61		1-10-61	Fac_211/61	Rev.0	