


Tolerance

<3.00	±0.01
>3.00	±0.02

UNIT = METER

STAR TANK MODEL PSS-333

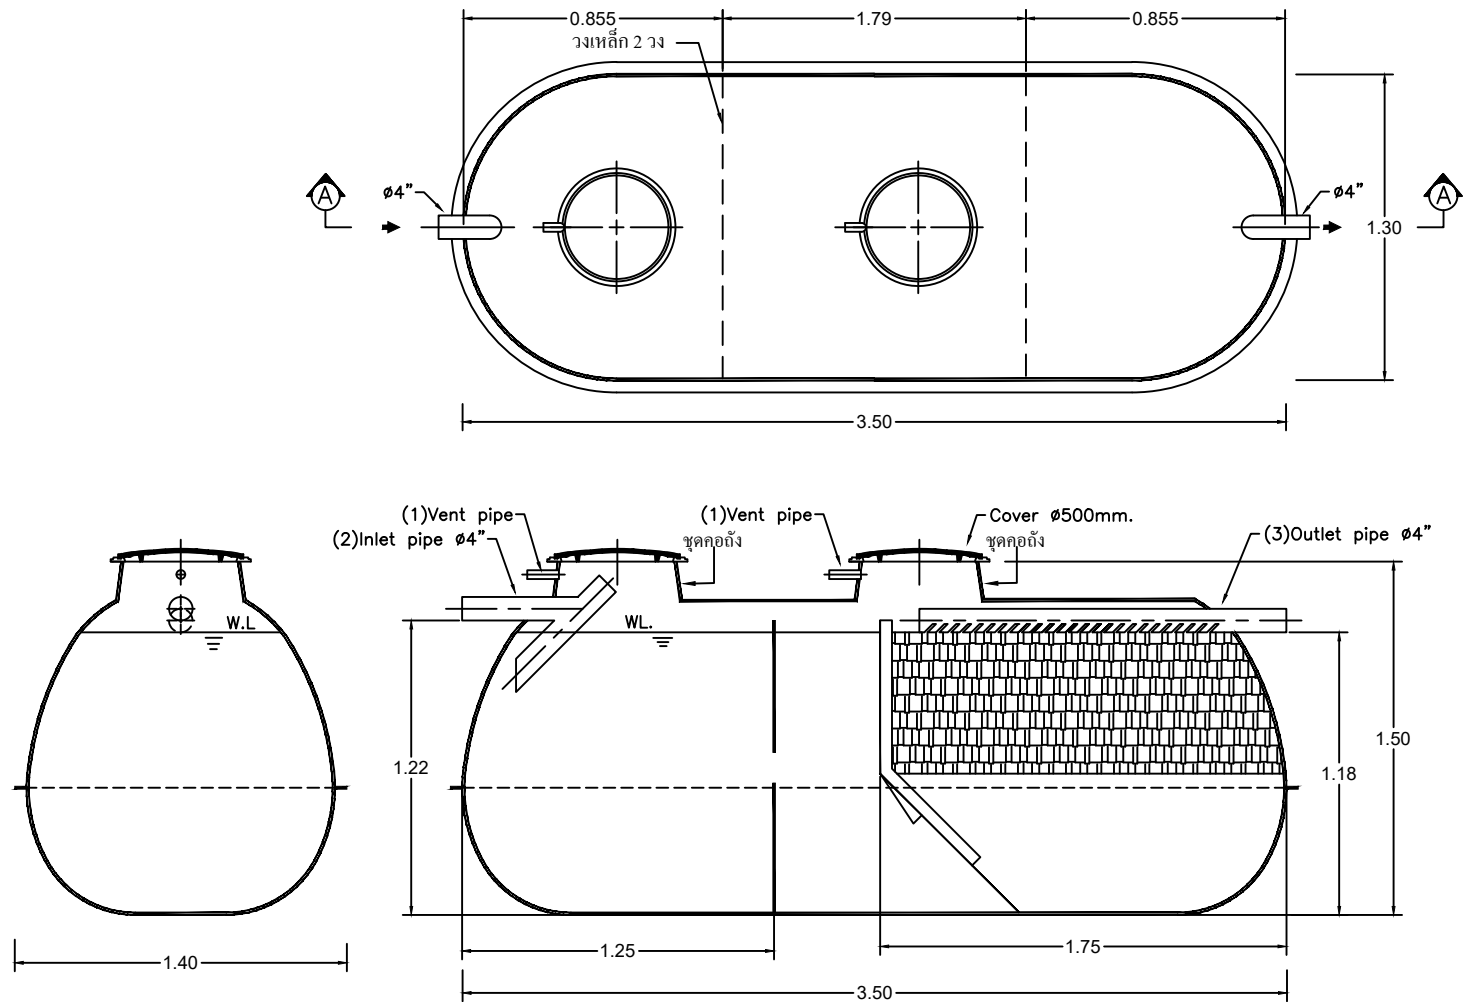

SECTION A-A

UNCONTROLLED DOCUMENT

Client		โครงการ แพลต ดร.ภูมามขาว จ.พะเยา			
Title		STAR PSS-333 For Factory			Scale NTS.
Drawn	Date	Approved	Date	Drawing No.	Rev.
Chonticha	1-10-61	<i>Wanna</i>	1-10-61	Fac_214/61	Rev.0

