


Tolerance

<3.00	±0.01
>3.00	±0.02

UNIT = METER

FM-DD-04

STAR TANK MODEL SS-741

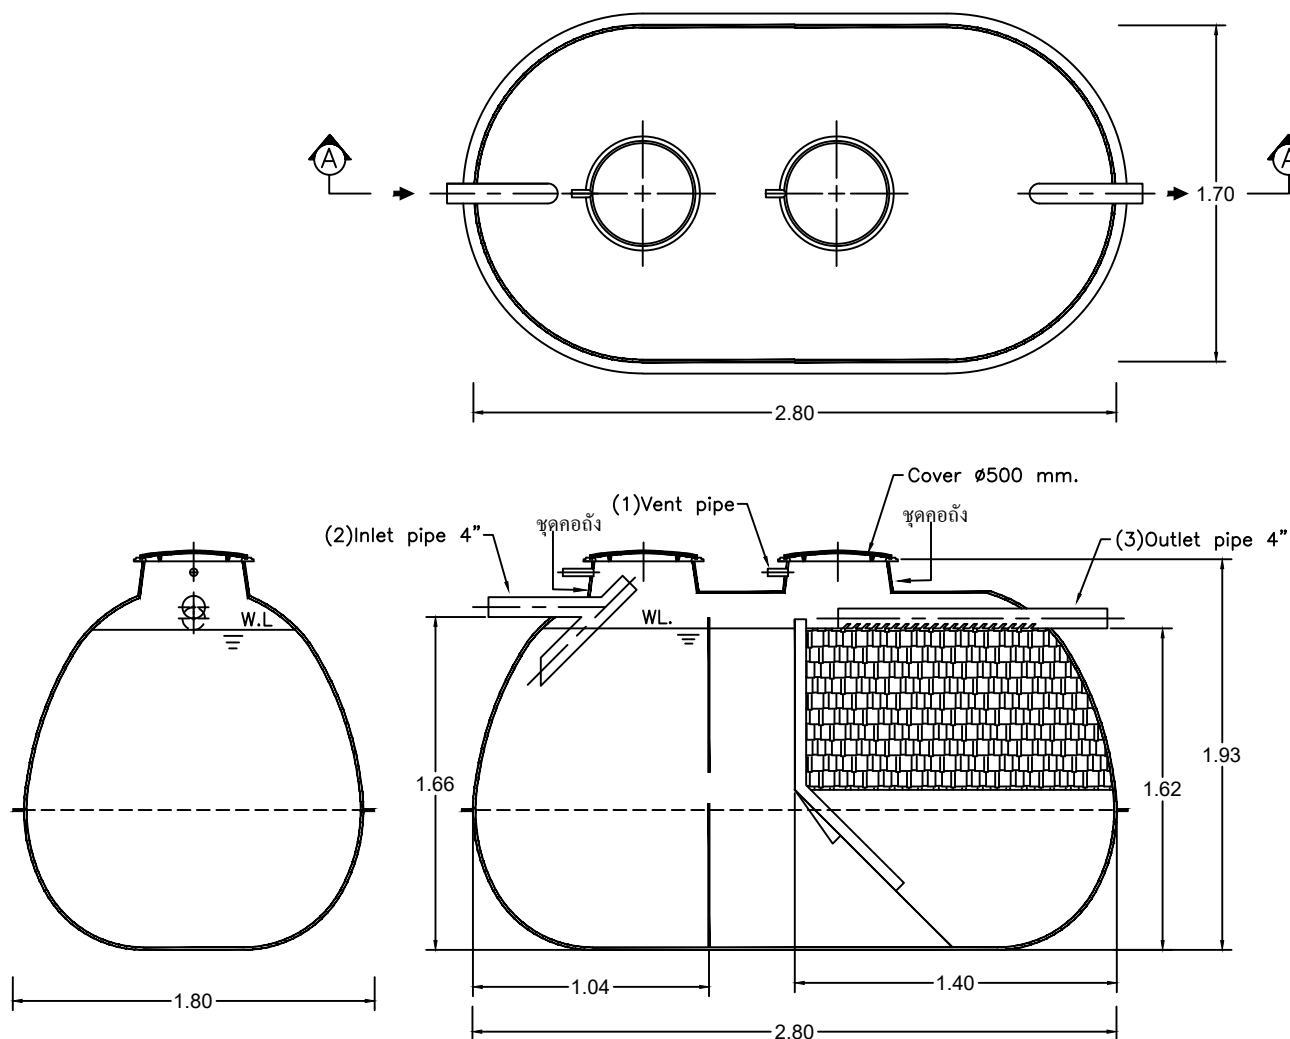

SECTION A-A

UNCONTROLLED DOCUMENT

Client โครงการ อาคารที่ทำการตำรวจน้ำ จ.พระนครศรีอยุธยา					
Title STAR PSS-741 For Factory				Scale NTS.	
Drawn Chonticha	Date 8-10-61	Approved <i>W. W. W. W. W.</i>	Date 8-10-61	Drawing No. Fac_220/61	Rev. Rev.0

