


Tolerance	
<3.00	±0.01
>3.00	±0.02

UNIT = METER

FM-DD-04

STAR TANK MODEL PSS-333

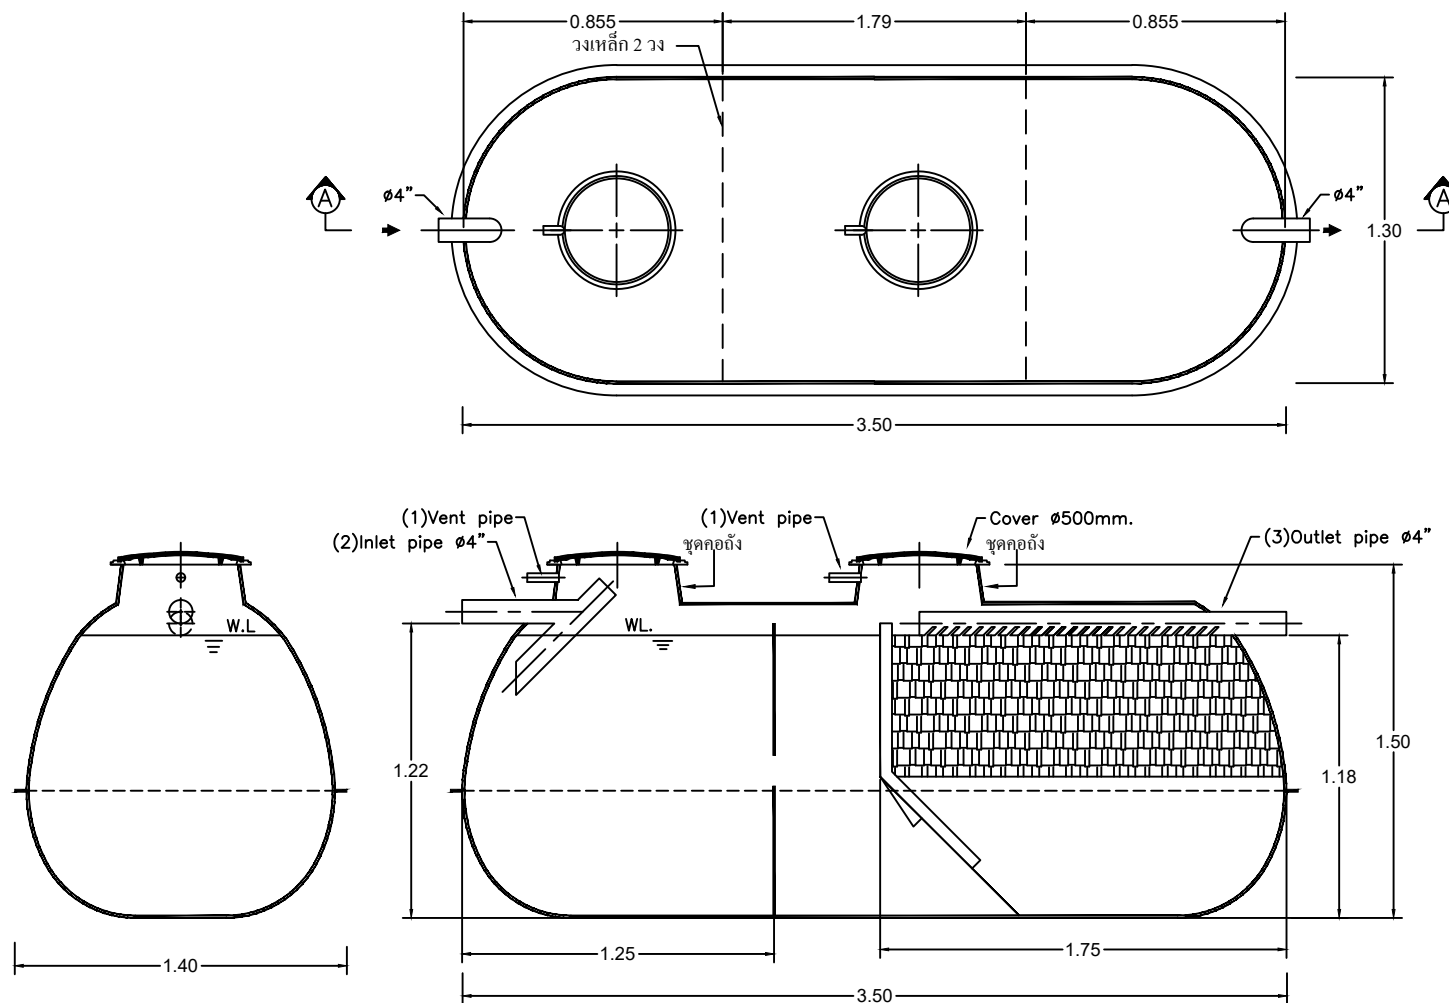

SECTION A-A

UNCONTROLLED DOCUMENT

Client							โครงการ แพลต 5 ชั้น ถิ่นนาขาว	
Title							Scale	
STAR PSS-333 For Factory							NTS.	
Drawn	Date	Approved	Date	Drawing No.	Rev.			
Chonticha	9-10-61	<i>Uthairat</i>	9-10-61	Fac_221/61	Rev.			

