


Tolerance	
<3.00	±0.01
>3.00	±0.02


UNIT = METER

FM-DD-04

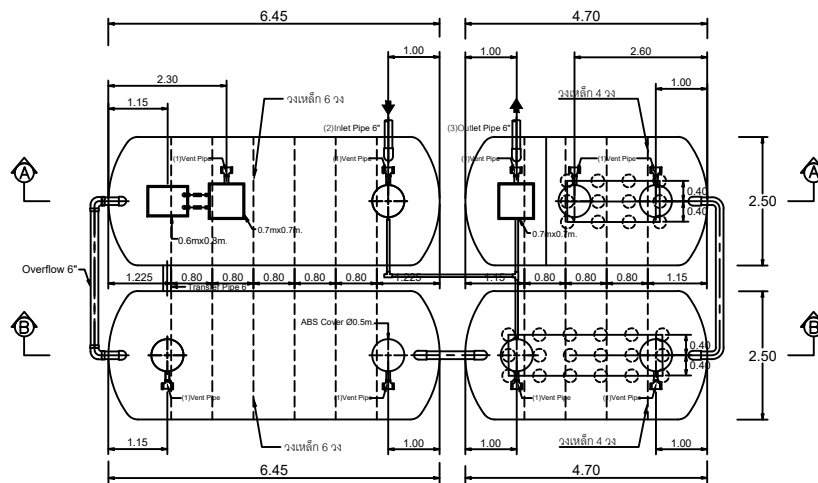


PLAN VIEW

AIR BLOWER : "UNOMACH" model ARC- 65 , Capacity 2.22 m3/min@3000mmAq , 2.2 kw. x 1 Set

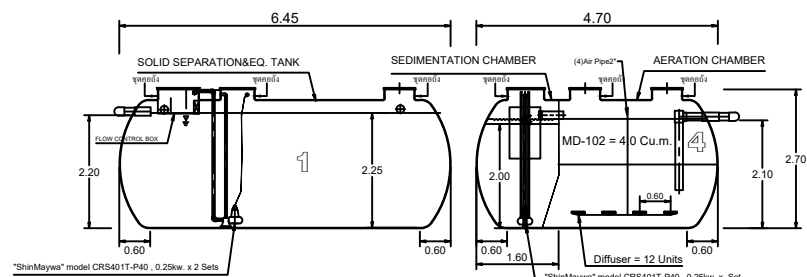

SECTION A-A

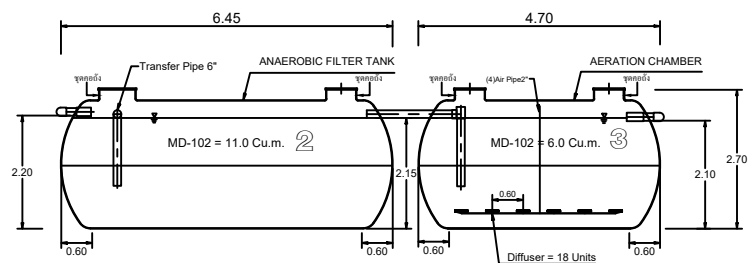

SECTION B-B

UNCONTROLLED DOCUMENT

Client		โครงการ ก่อสร้างสถานบริการปัม			
Title		STAR TANK MODEL CK25040-B			Scale NTS.
Drawn	Date	Approved	Date	Drawing No.	Rev.
Cholticha	18-11-61	Wanna	18-11-61	Fac_245/61	Rev.0

