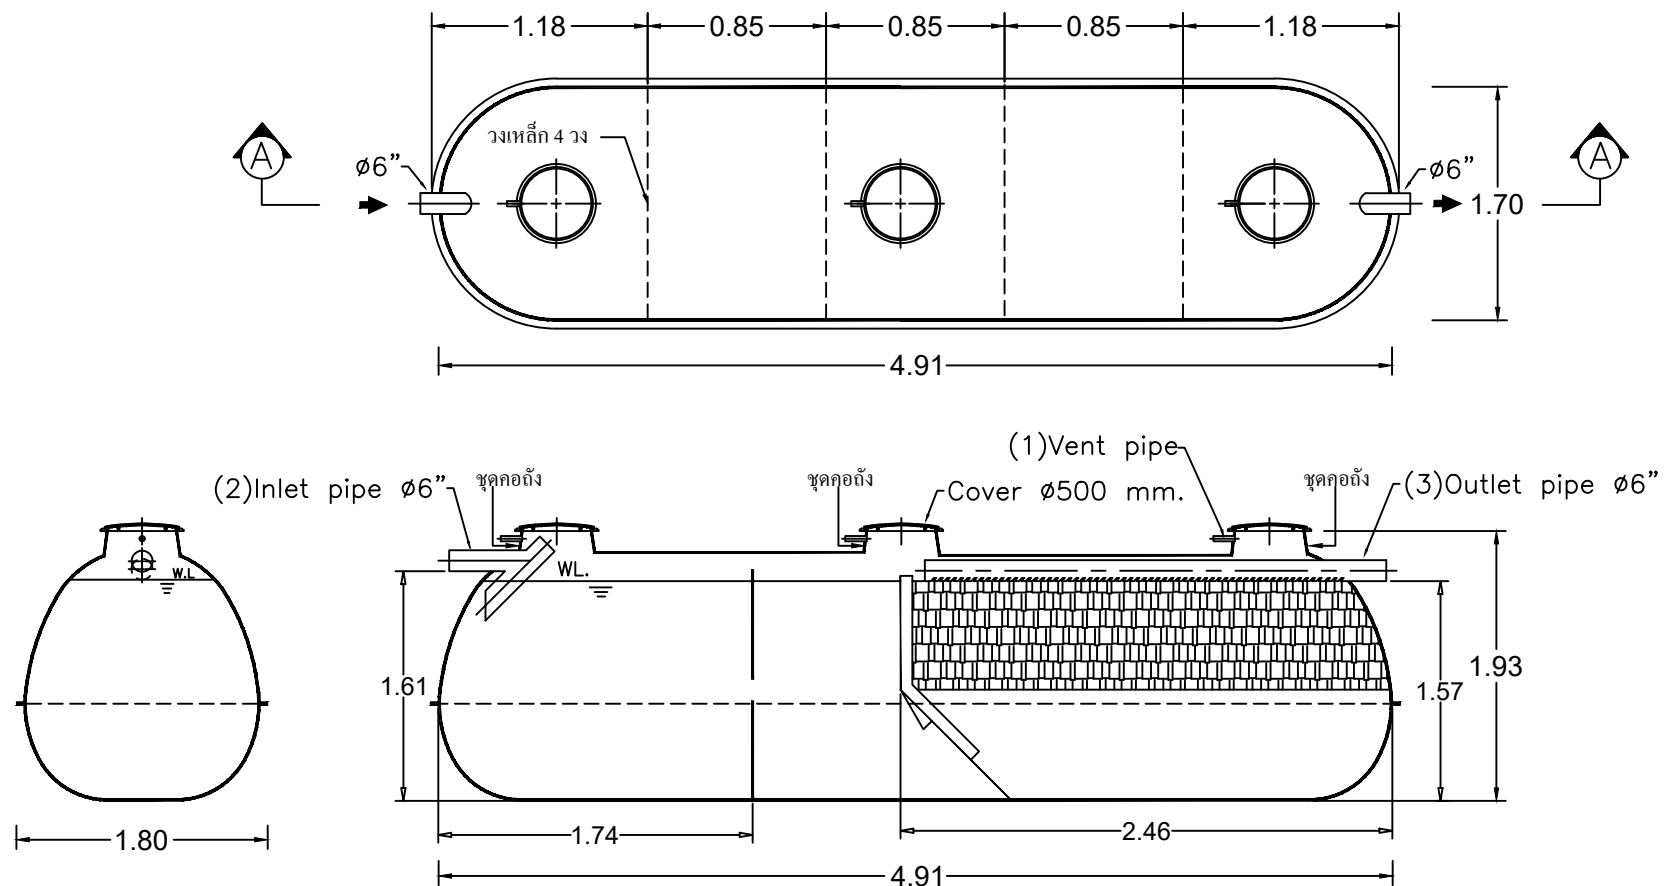


## Tolerance

|       |       |
|-------|-------|
| <3.00 | ±0.01 |
| >3.00 | ±0.02 |

UNIT = METER

FM-DD-04

STAR TANK MODEL SS-781SECTION A-A**UNCONTROLLED DOCUMENT**

|                                          |          |               |          |              |       |
|------------------------------------------|----------|---------------|----------|--------------|-------|
| Client                                   |          |               |          |              |       |
| โครงการ รร.บ้านหนองเงิน (อินทรวชิชบำรุง) |          |               |          |              |       |
| Title                                    |          |               |          | Scale        |       |
| STAR SS-781 For Factory                  |          |               |          | NTS.         |       |
| Drawn                                    | Date     | Approved      | Date     | Drawing No.  | Rev.  |
| Chonticha                                | 19-11-61 | <i>Ubonna</i> | 19-11-61 | Fac_249-1/61 | Rev.0 |

