


Tolerance

<3.00	±0.01
>3.00	±0.02

UNIT = METER

FM-DD-04

STAR TANK MODEL PPS-8500

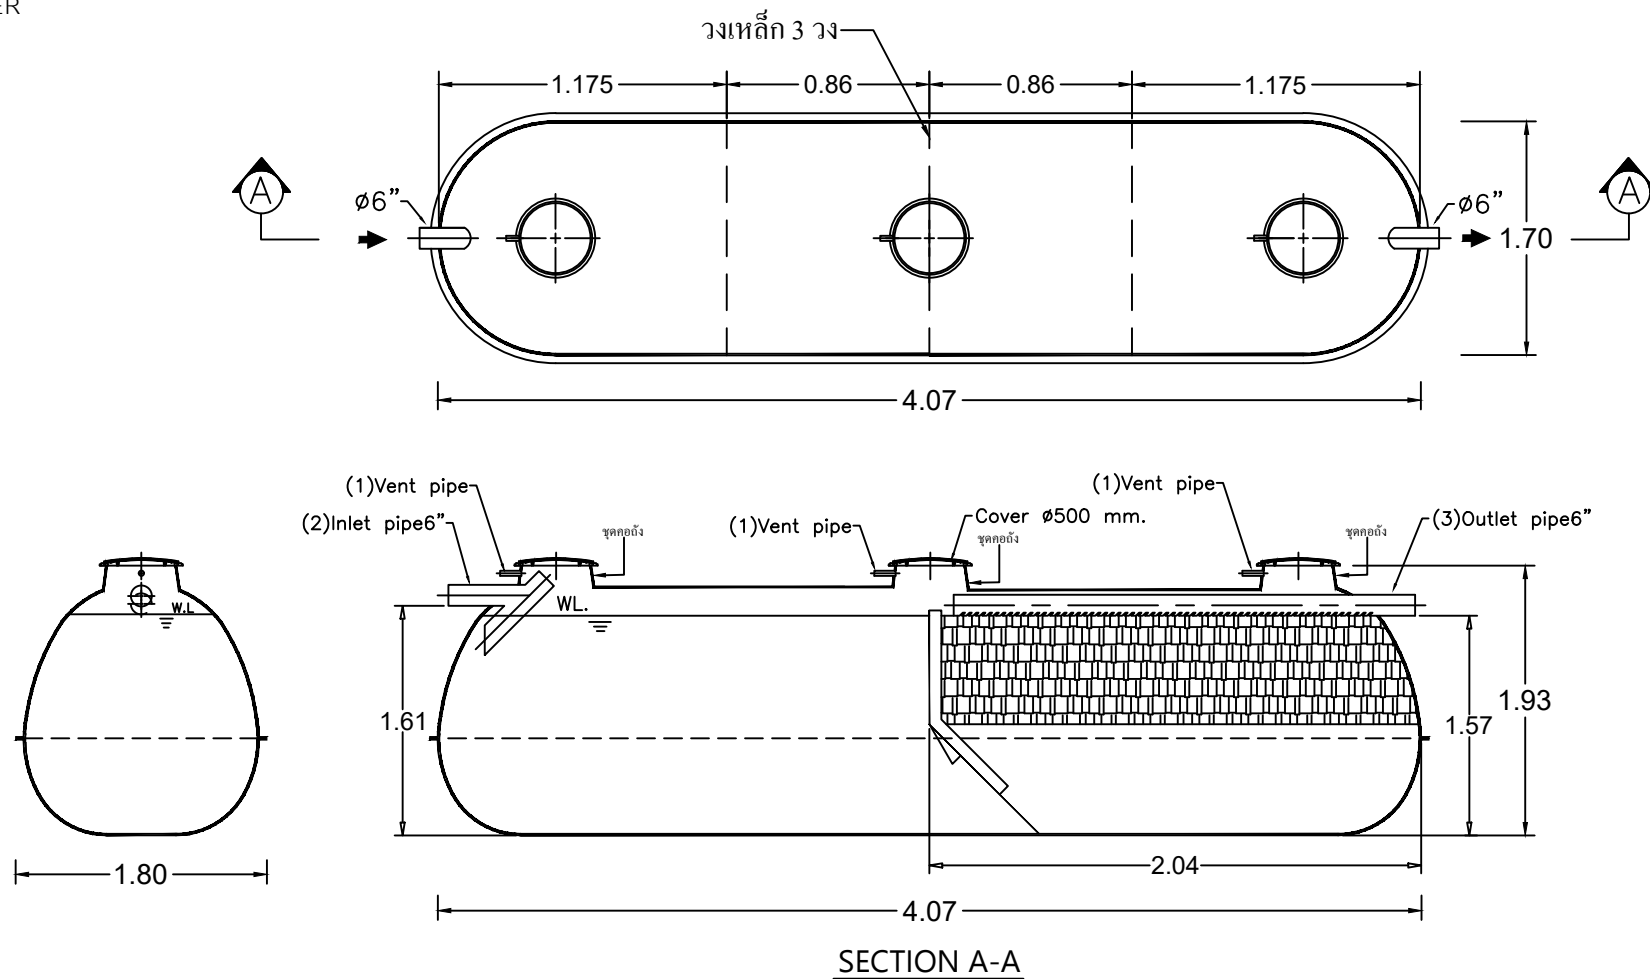

UNCONTROLLED DOCUMENT

Client		โครงการ อาคารที่ทำการ สก.ปทุมวัน			
Title		STAR PPS-8500 For Factory			Scale NTS.
Drawn	Date	Approved	Date	Drawing No.	Rev.
Chonticha	23-11-61	<i>Wanwanee</i>	23-11-61	Fac_255-2/61	Rev.0

