


Tolerance

<3.00	±0.01
>3.00	±0.02

UNIT = METER

FM-DD-04

STAR TANK MODEL PSS-333

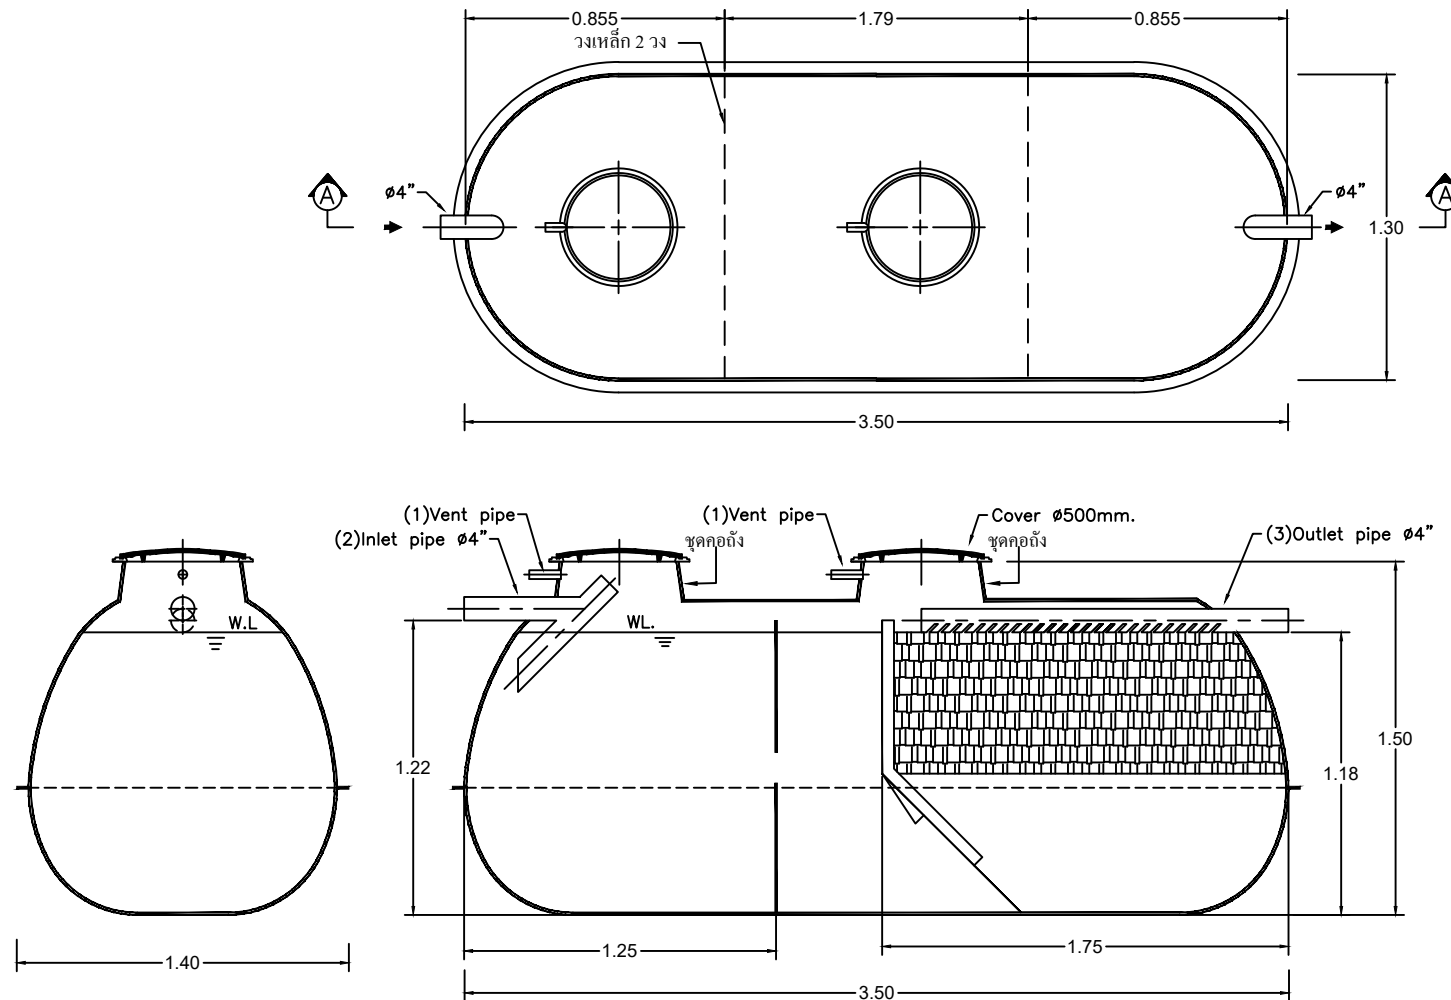

UNCONTROLLED DOCUMENT

Client						
โครงการ แฟลต 5 ชั้น สก.ลาดพร้าว						
Title					Scale	
STAR PSS-333 For Factory					NTS.	
Drawn	Date	Approved	Date	Drawing No.	Rev.	
Chonticha	9-1-62		9-1-62	Fac_004/62	Rev.0	