


Tolerance

<3.00	±0.01
>3.00	±0.02

UNIT = METER

FM-DD-04

STAR TANK MODEL PSS-749

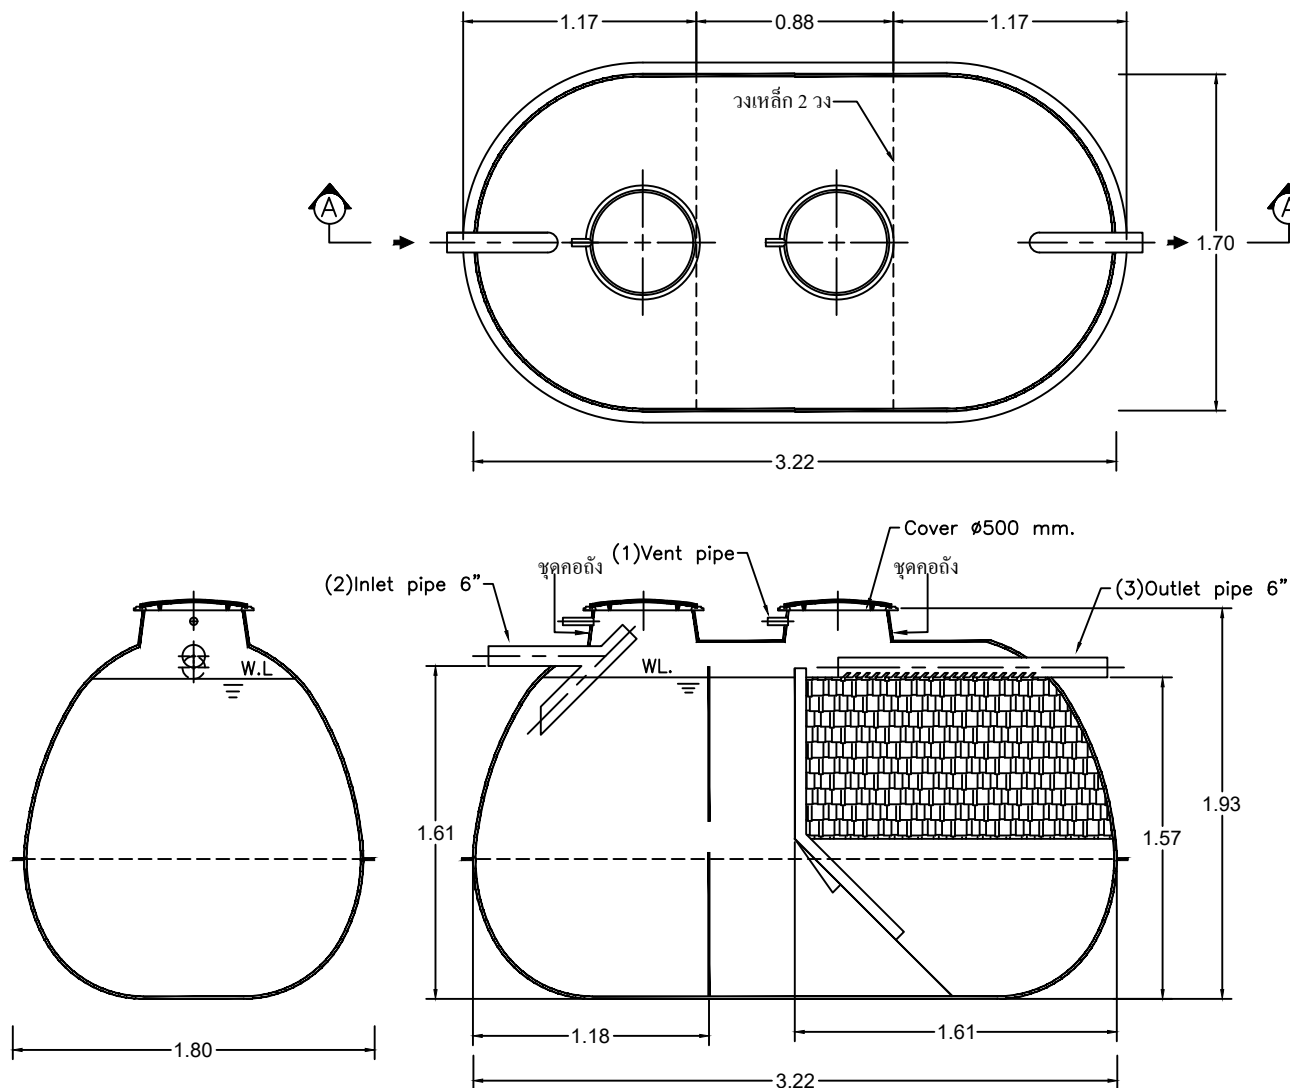

SECTION A-A

UNCONTROLLED DOCUMENT

Client โครงการ อ.ที่ทำการ สก.สังขละบุรี จ.กาญจนบุรี					
Title STAR PSS-749 For Factory				Scale NTS.	
Drawn Chonticha	Date 9-1-62	Approved W. W. W. W.	Date 9-1-62	Drawing No. Fac_005-1/62	Rev. Rev.0

