


Tolerance

<3.00	±0.01
>3.00	±0.02

UNIT = METER

FM-DD-04

STAR TANK MODEL PSS-797

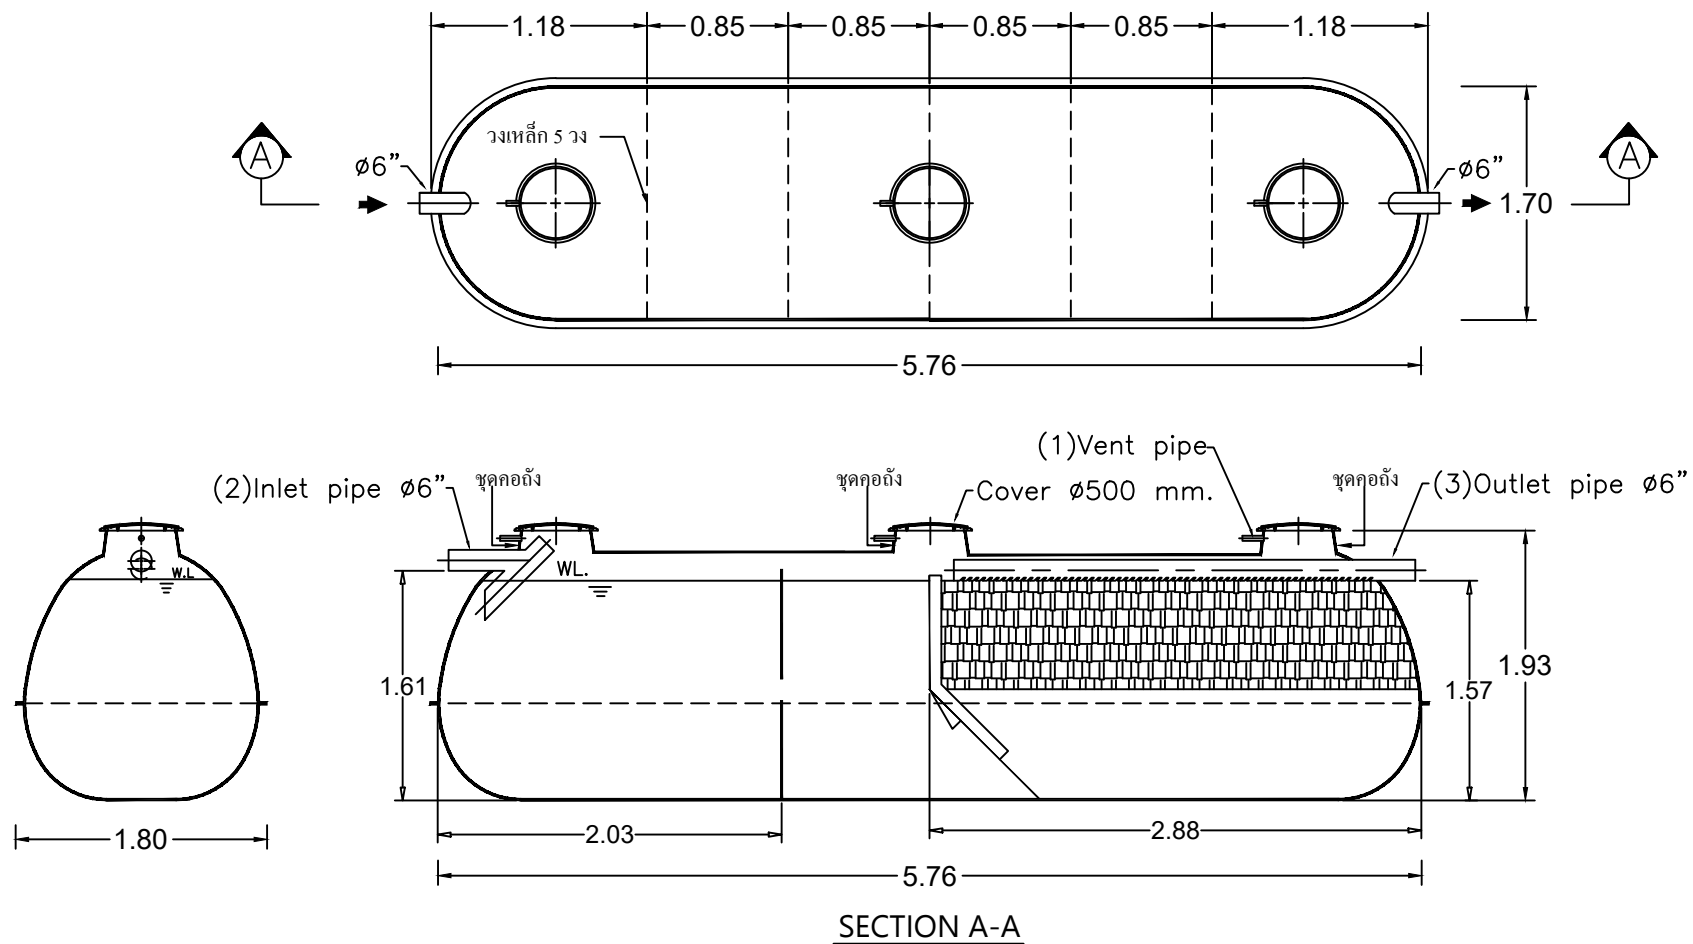

UNCONTROLLED DOCUMENT

Client		โครงการ อ.ทีทำการ สก.สังขละบุรี จ.กาญจนบุรี			
Title		STAR PSS-797 For Factory			Scale NTS.
Drawn	Date	Approved	Date	Drawing No.	Rev.
Chonticha	9-1-62	<i>Wanna</i>	9-1-62	Fac_005-2/62	Rev.0

