


Tolerance

<3.00	±0.01
>3.00	±0.02

UNIT = METER


FM-DD-04

STAR TANK MODEL PSS-333

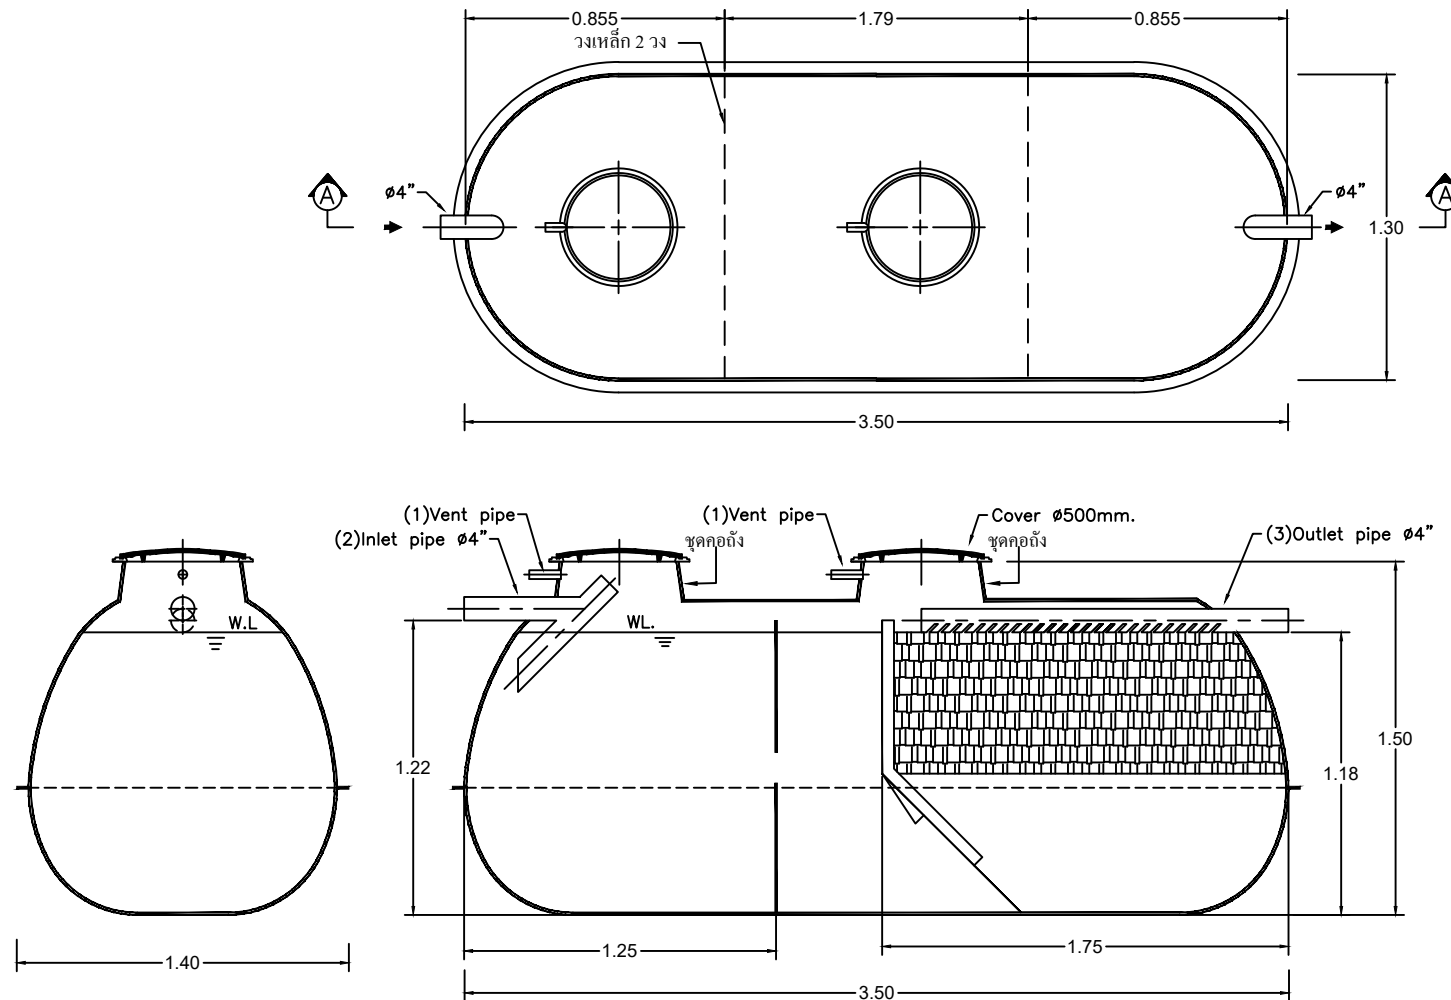

UNCONTROLLED DOCUMENT

Client		โครงการ แฟลต 5 ชั้น มินบุรี 3 อาคาร			
Title		STAR PSS-333 For Factory			Scale NTS.
Drawn Chonticha	Date 15-1-62	Approved <i>Wanana</i>	Date 15-1-62	Drawing No. Fac_008/62	Rev. Rev.0

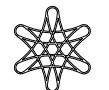

PROUD
ASIA