


Tolerance	
<3.00	±0.01
>3.00	±0.02


UNIT = METER

FM-DD-04

STAR TANK MODEL PSN-1400

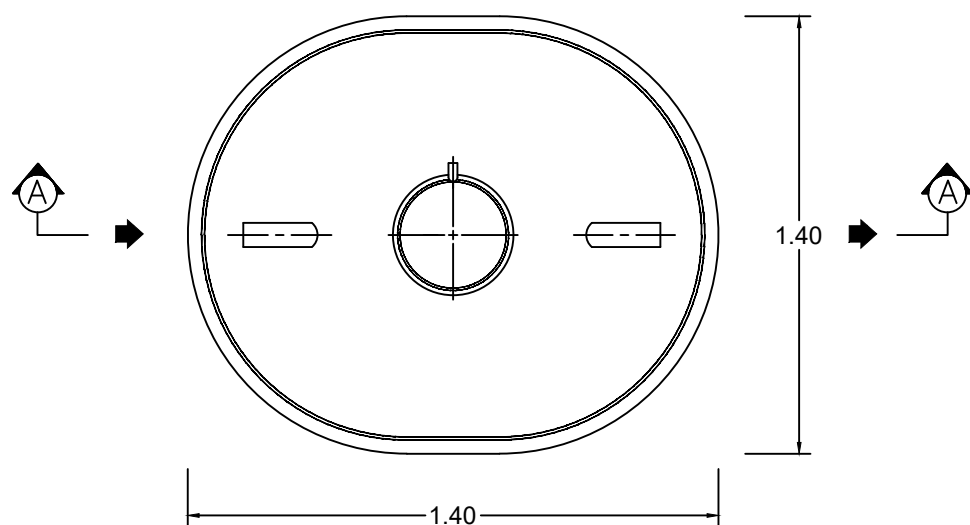

PLAN VIEW

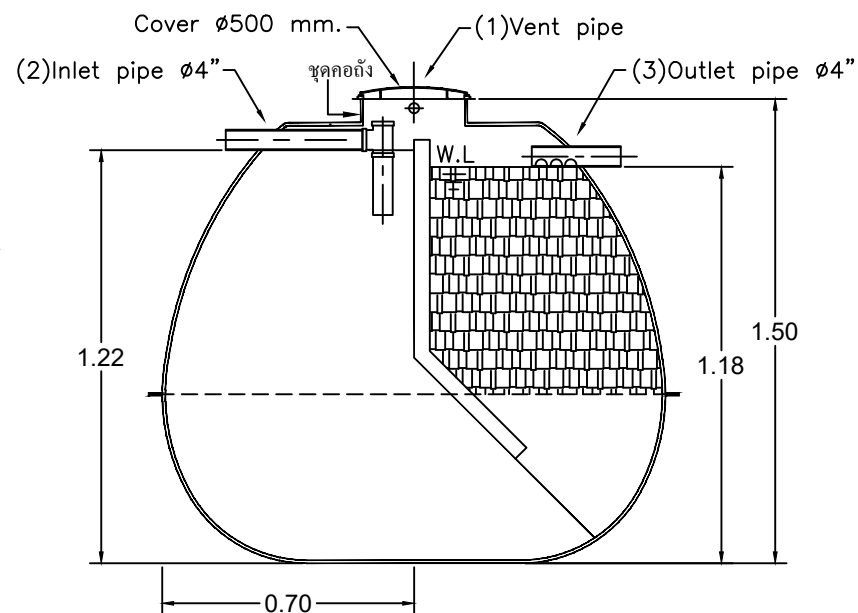

SECTION A-A

UNCONTROLLED DOCUMENT

Client				โครงการ ก่อสร้างอาคารพักอาศัย			
Title				STAR PSN-1400 For Factory			Scale NTS.
Drawn Chonticha	Date 17-1-62	Approved <i>Wanna</i>	Date 17-1-62	Drawing No. Fac_010-1/62			Rev. Rev.0