


Tolerance

<3.00	±0.01
>3.00	±0.02

UNIT = METER

FM-DD-04

STAR TANK
MODEL SC-776A For Factory

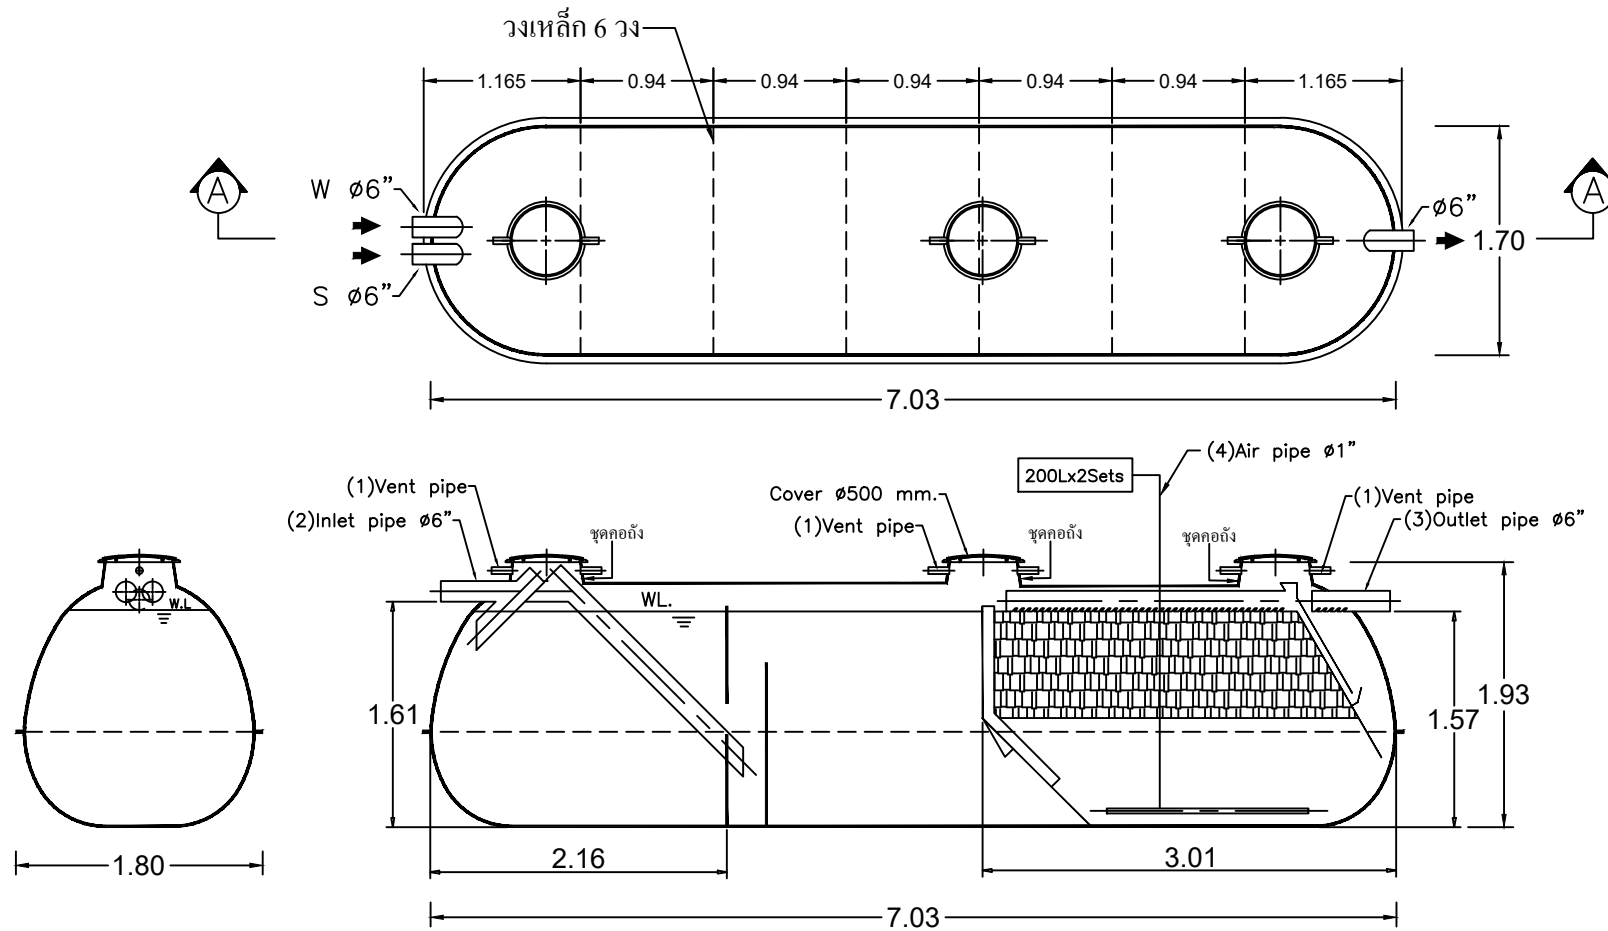

SECTION A-A

UNCONTROLLED DOCUMENT

Client โครงการ ปป.อาคารเช่าจากมัสซังโรมันคาทอลิกฯ						
Title STAR SC-776A For Factory					Scale NTS.	
Drawn Chonticha	Date 1-2-62	Approved <i>Wanna</i>	Date 1-2-62	Drawing No. Fac_020/62	Rev. Rev.0	