


Tolerance	
<3.00	±0.01
>3.00	±0.02

UNIT = METER

STAR TANK MODEL PSS-333

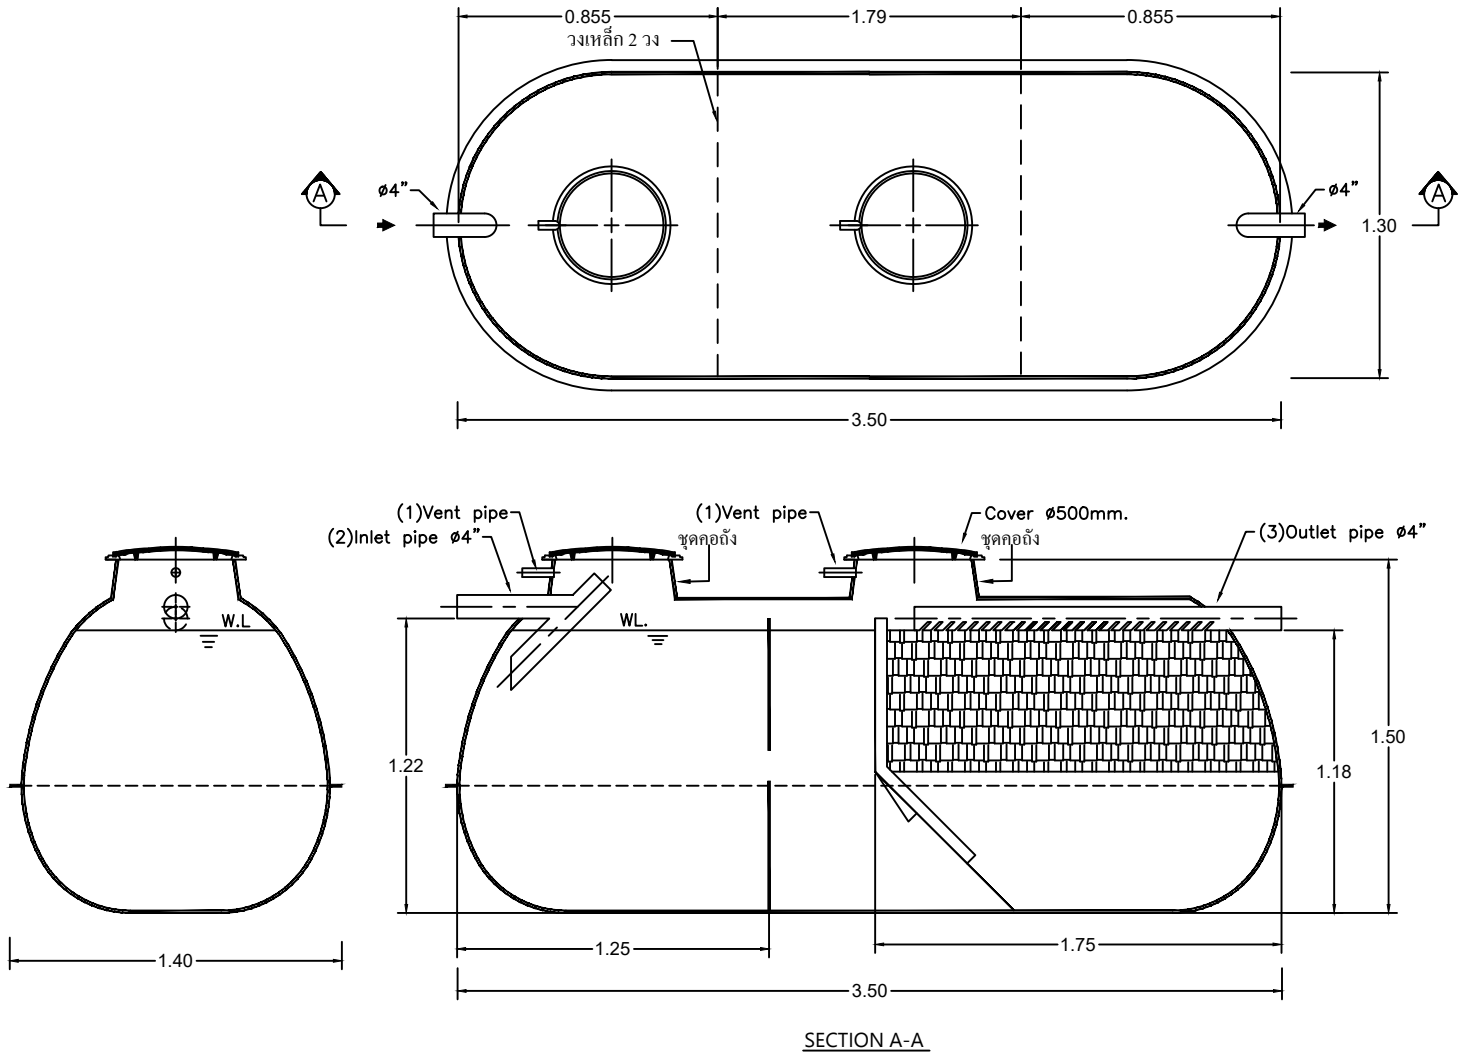

UNCONTROLLED DOCUMENT

Client		โครงการ แฟลต 5 ชั้น สน.บางบอนฯ			
Title				Scale	NTS.
STAR PSS-333 For Factory					
Drawn	Date	Approved	Date	Drawing No.	Rev.
Chonticha	8-2-62	<i>Wanna</i>	8-2-62	Fac_029/62	Rev.0

