


|       |            |
|-------|------------|
| <3.00 | $\pm 0.01$ |
| >3.00 | $\pm 0.02$ |

UNIT = METER

FM-DD-04

# STAR TANK MODEL PPS-11500

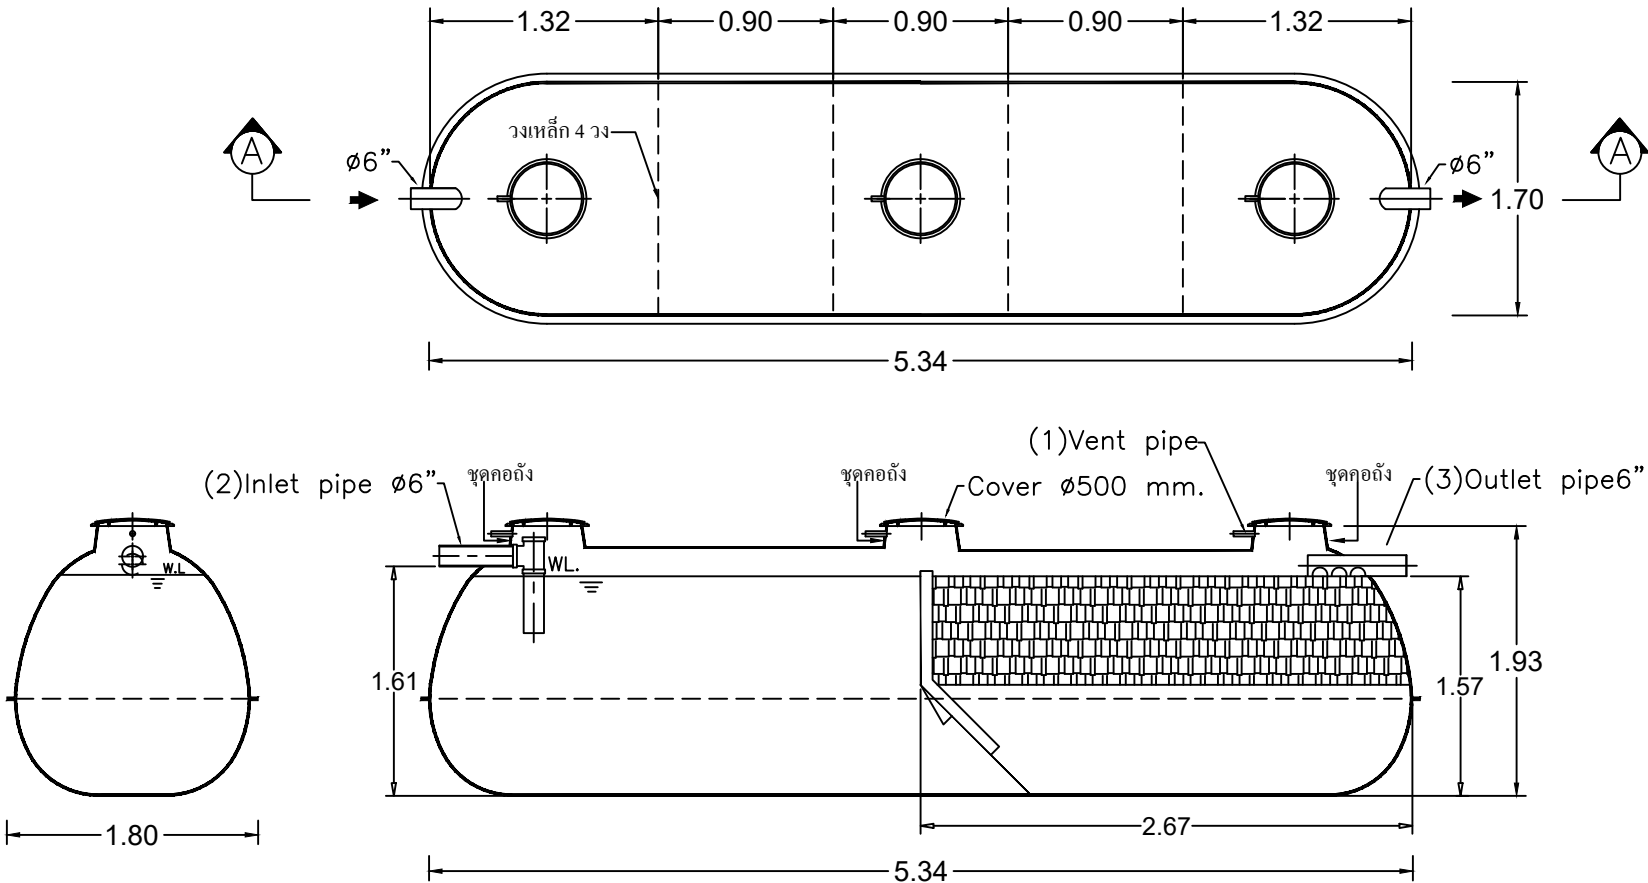

SECTION A-A

*UNCONTROLLED DOCUMENT*

|                                             |              |                        |              |                          |            |  |
|---------------------------------------------|--------------|------------------------|--------------|--------------------------|------------|--|
| Client โครงการ อาคารตรวจคนเข้าเมือง จ.ลำปาง |              |                        |              |                          |            |  |
| Title STAR UPS-11500 For Factory            |              |                        |              |                          | Scale NTS. |  |
| Drawn Chonticha                             | Date 13-2-62 | Approved <i>Umsane</i> | Date 13-2-62 | Drawing No. Fac-034-1/62 | Rev. Rev.0 |  |

