


Tolerance

|       |       |
|-------|-------|
| <3.00 | ±0.01 |
| >3.00 | ±0.02 |

UNIT = METER

FM-DD-04

# STAR TANK MODEL SC-776A For Factory

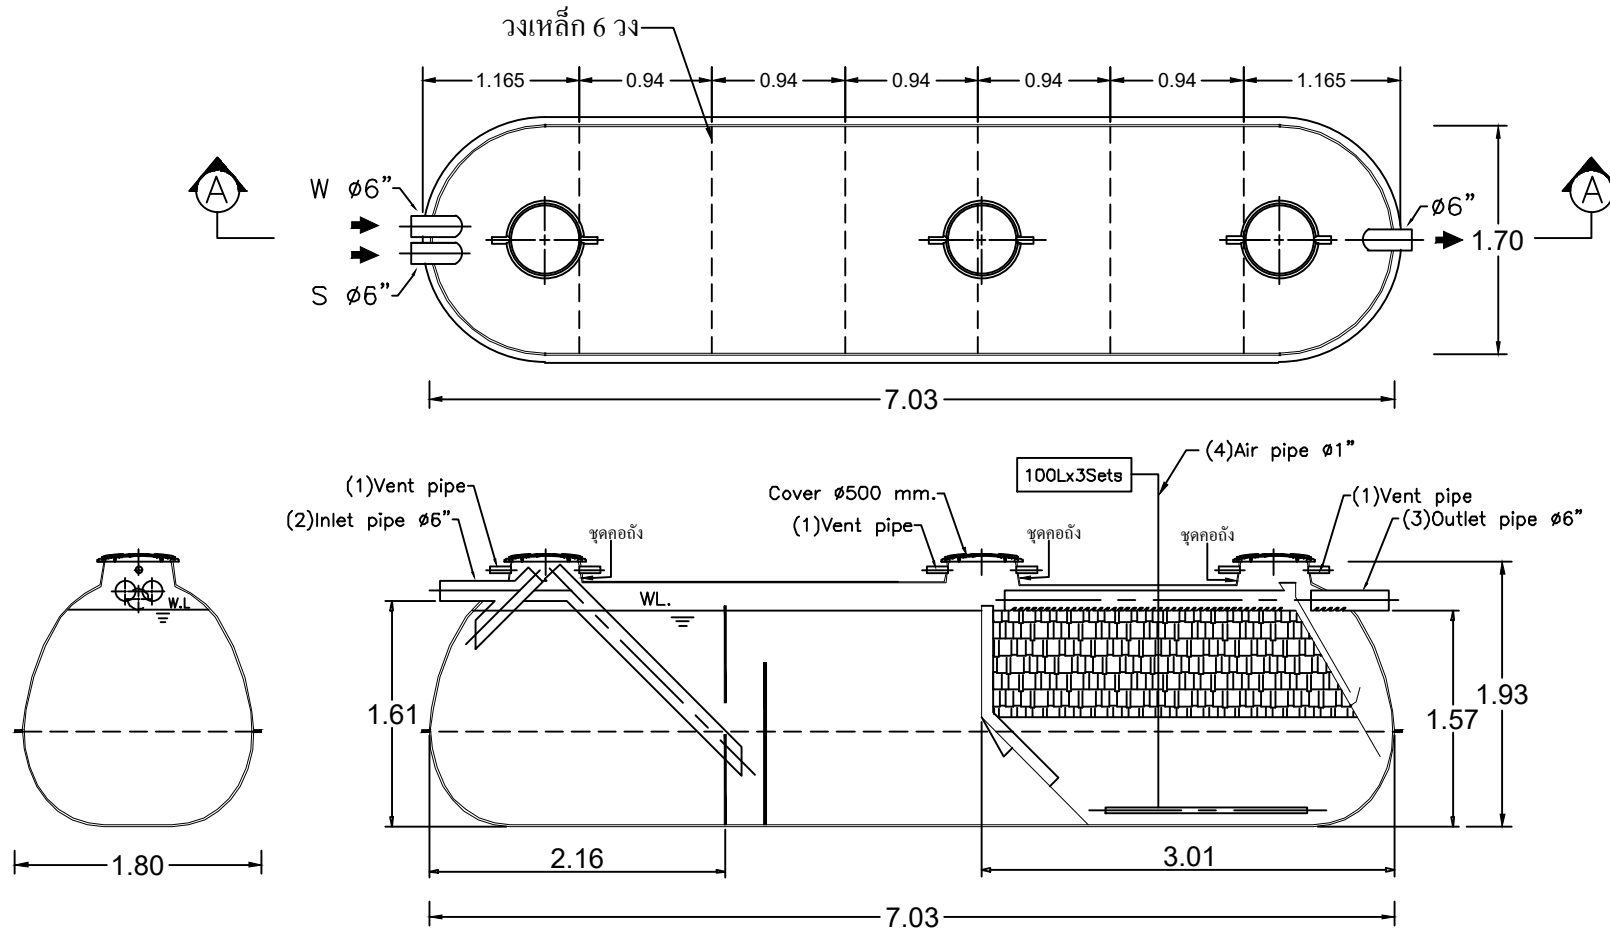

## SECTION A-A

UNCONTROLLED DOCUMENT

|                                                 |        |              |        |             |       |
|-------------------------------------------------|--------|--------------|--------|-------------|-------|
| Client                                          |        |              |        |             |       |
| โครงการ เดอะไฮลิทรีสอร์ท (อาคารพักอาศัย 3 ชั้น) |        |              |        |             |       |
| Title                                           |        |              |        | Scale       |       |
| STAR SC-776A For Factory                        |        |              |        | NTS.        |       |
| Drawn                                           | Date   | Approved     | Date   | Drawing No. | Rev.  |
| Chonticha                                       | 1-3-62 | <i>Wanna</i> | 1-3-62 | Fac_041/62  | Rev.0 |

