


Tolerance	
<3.00	±0.01
>3.00	±0.02

UNIT = METER

STAR TANK MODEL PSS-741

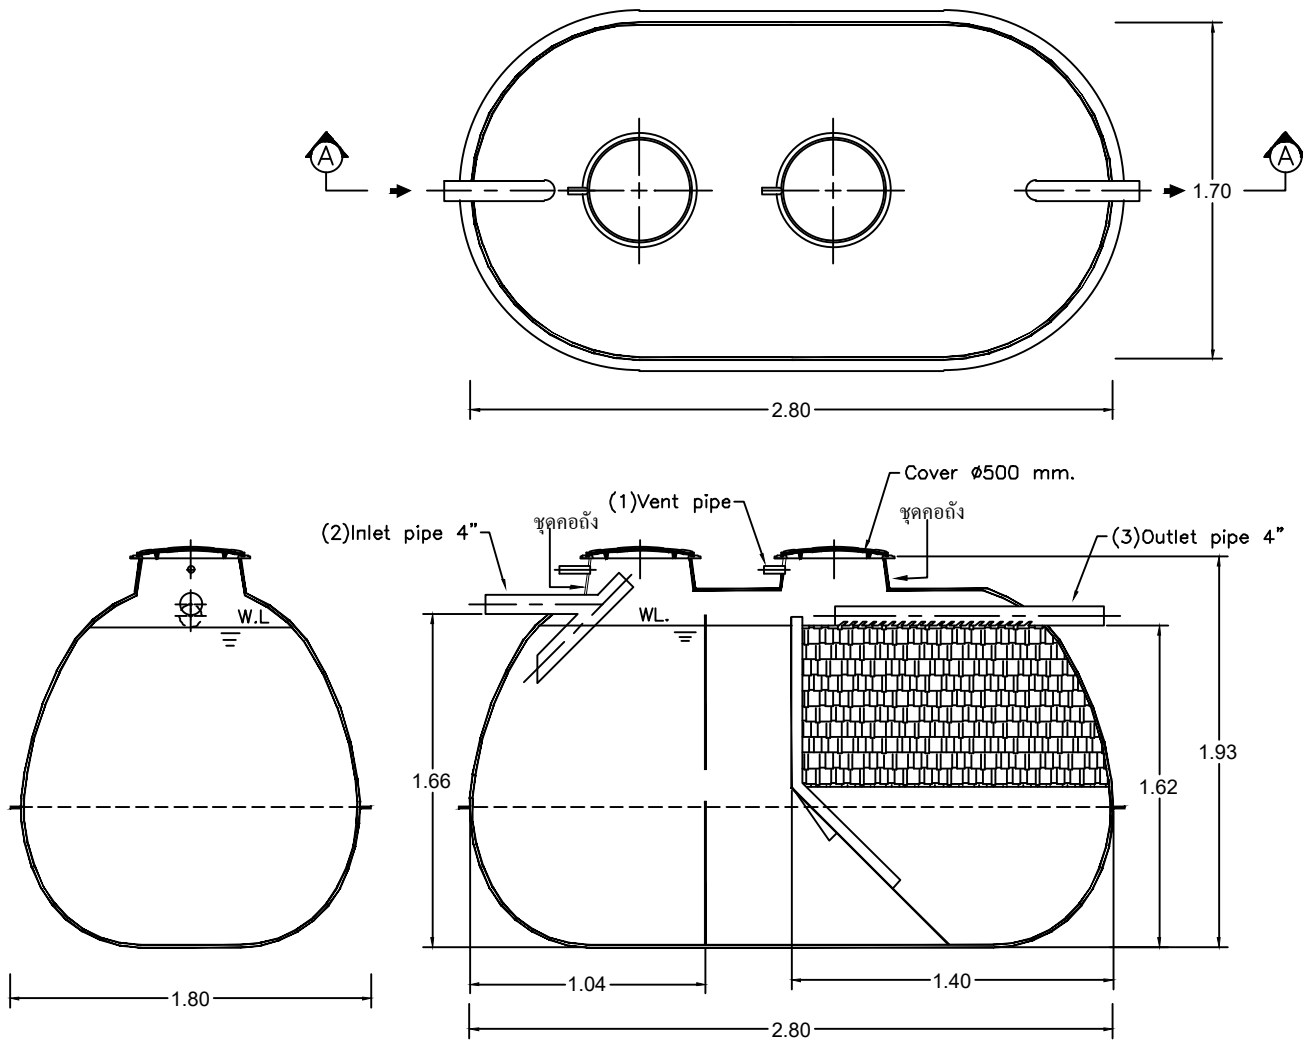

UNCONTROLLED DOCUMENT

Client		โครงการ เฟลต 5 ชั้นๆ ศาลาชา			
Title		STAR PSS-741 For Factory			Scale NTS.
Drawn Chonticha	Date 7-3-62	Approved <i>Ubonna</i>	Date 7-3-62	Drawing No. Fac_046/62	Rev. Rev.0

