


Tolerance

<3.00	±0.01
>3.00	±0.02

UNIT = METER

FM-DD-04

STAR TANK MODEL PSN-9500

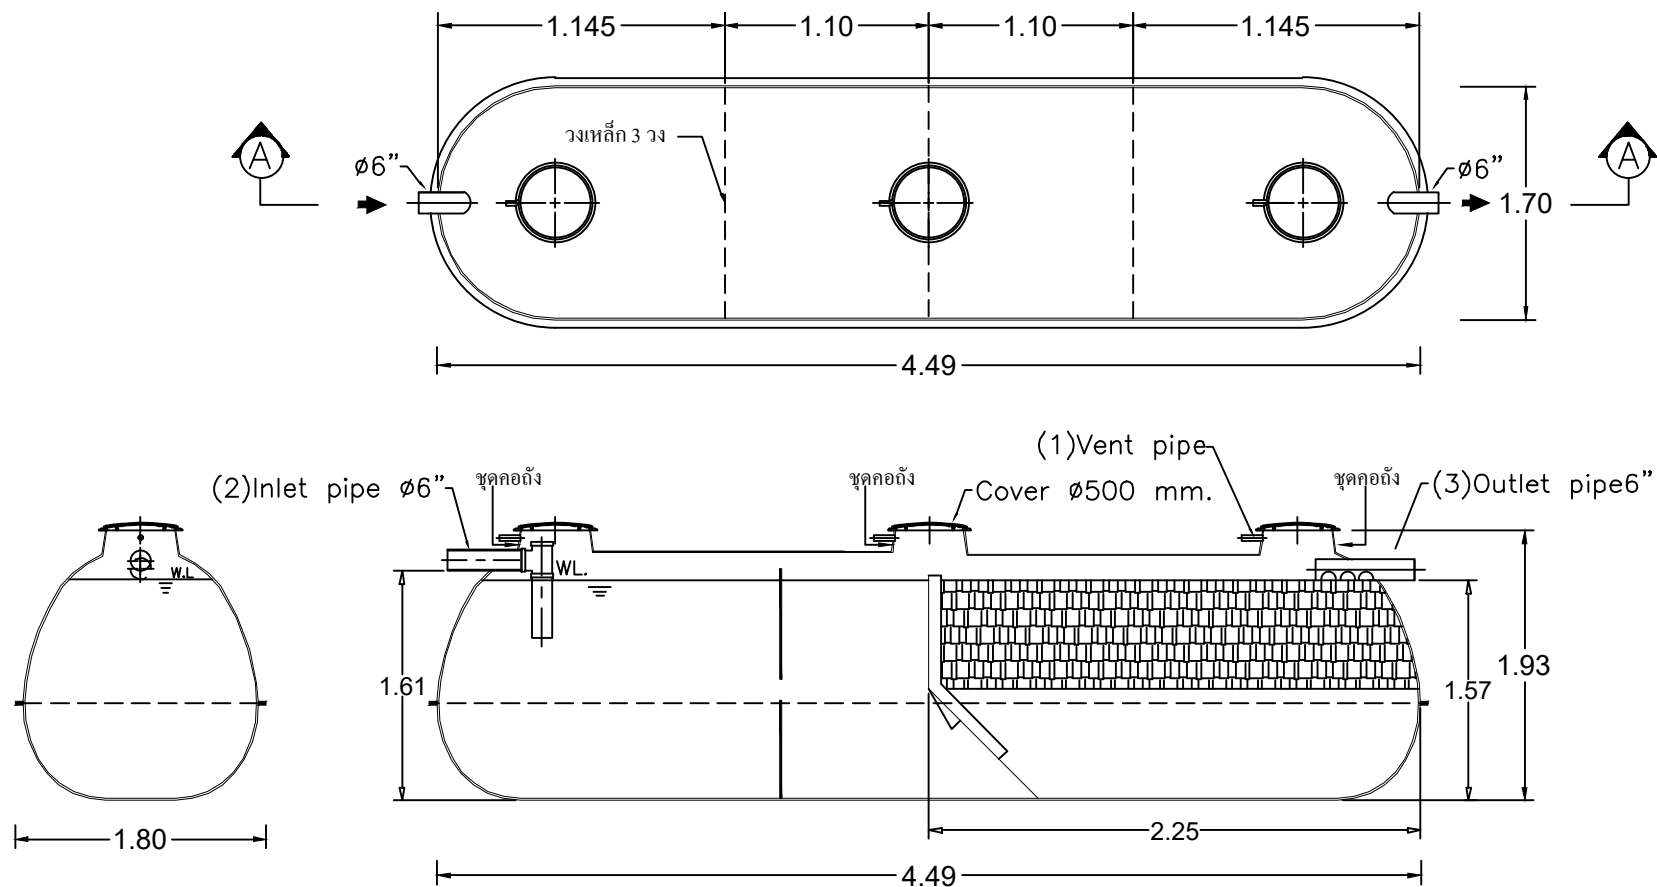

SECTION A-A

UNCONTROLLED DOCUMENT

Client		โครงการ อาคารจอดอากาศยานอุตะเกา			
Title		STAR PSN-9500 For Factory			Scale NTS.
Drawn	Date	Approved	Date	Drawing No.	Rev.
Chonticha	18-3-62	<i>Wanwan</i>	18-3-62	Fac_052-2/62	Rev.0

