


Tolerance	
<3.00	±0.01
>3.00	±0.02

UNIT = METER

STAR TANK MODEL PSS-333

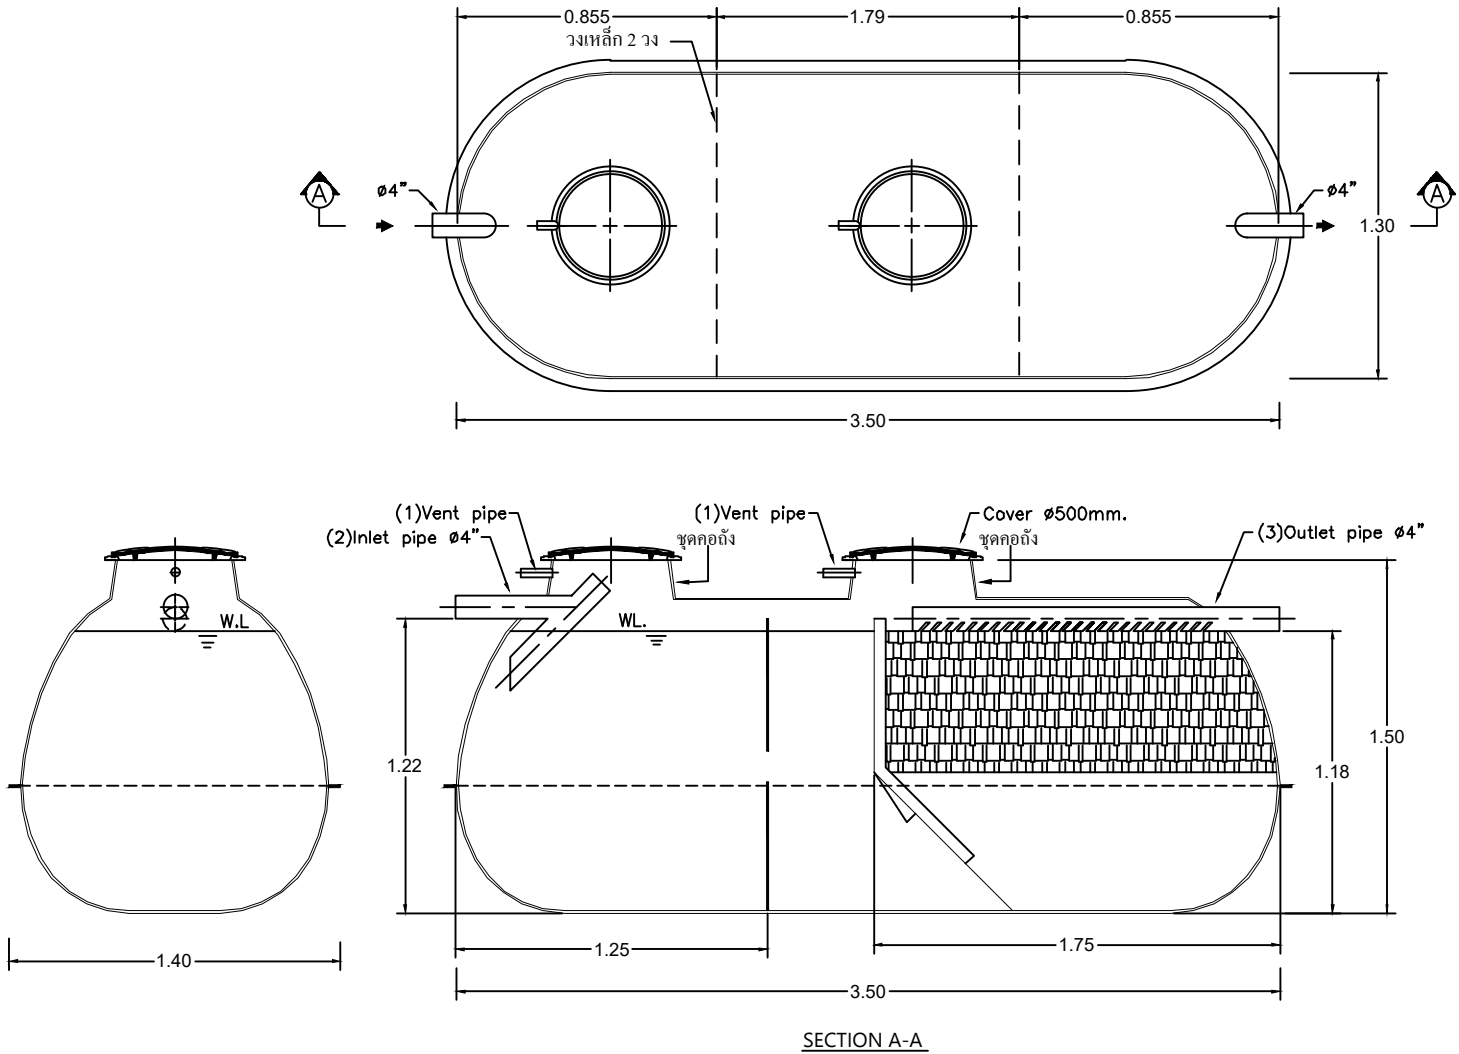

UNCONTROLLED DOCUMENT

Client						โครงการ แฟลต 5 ชั้น ครอบคลุมขนาดใหญ่ จ.สงขลา	
Title						STAR PSS-333 For Factory	Scale NTS.
Drawn	Date	Approved	Date	Drawing No.	Rev.		
Chonticha	21-3-62	<i>Wanna</i>	21-3-62	Fac_055/62	Rev.0		

