


Tolerance

<3.00	±0.01
>3.00	±0.02


UNIT = METER

FM-DD-04

STAR TANK MODEL PS-1250

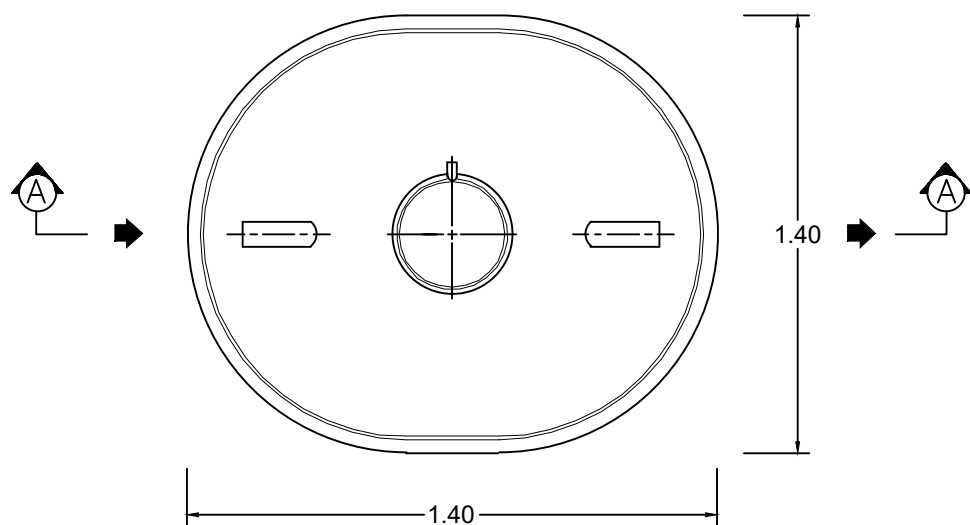


PLAN VIEW

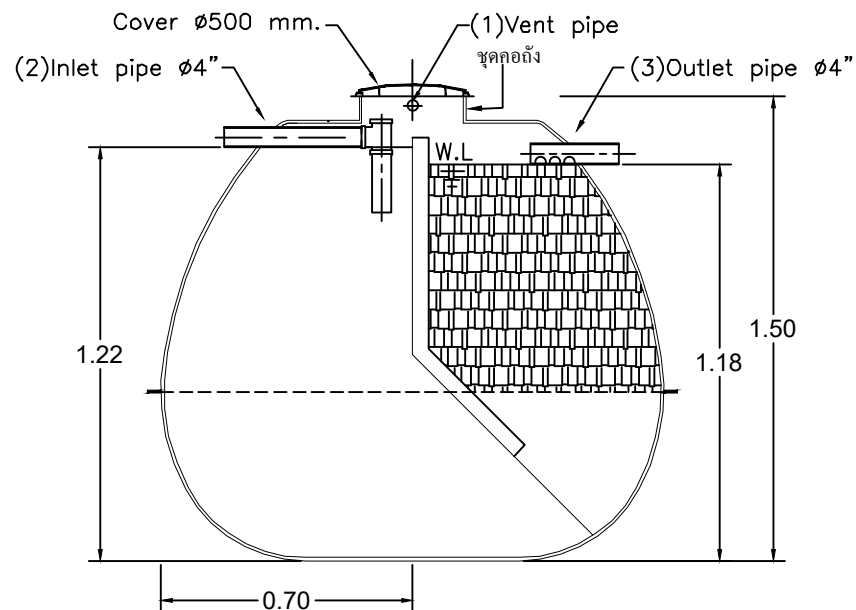

SECTION A-A

UNCONTROLLED DOCUMENT

Client		โครงการ กลุ่มบ้านพักคุณอัญชลิน บ้าน 2			
Title		STAR PS-1250 For Factory			Scale NTS.
Drawn Chonticha	Date 26-3-62	Approved <i>Ubonna</i>	Date 26-3-62	Drawing No. Fac_059-1/62	Rev. Rev.0

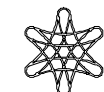

PROUD
ASIA