


Tolerance	
<3.00	±0.01
>3.00	±0.02

UNIT = METER

STAR TANK MODEL SS-317

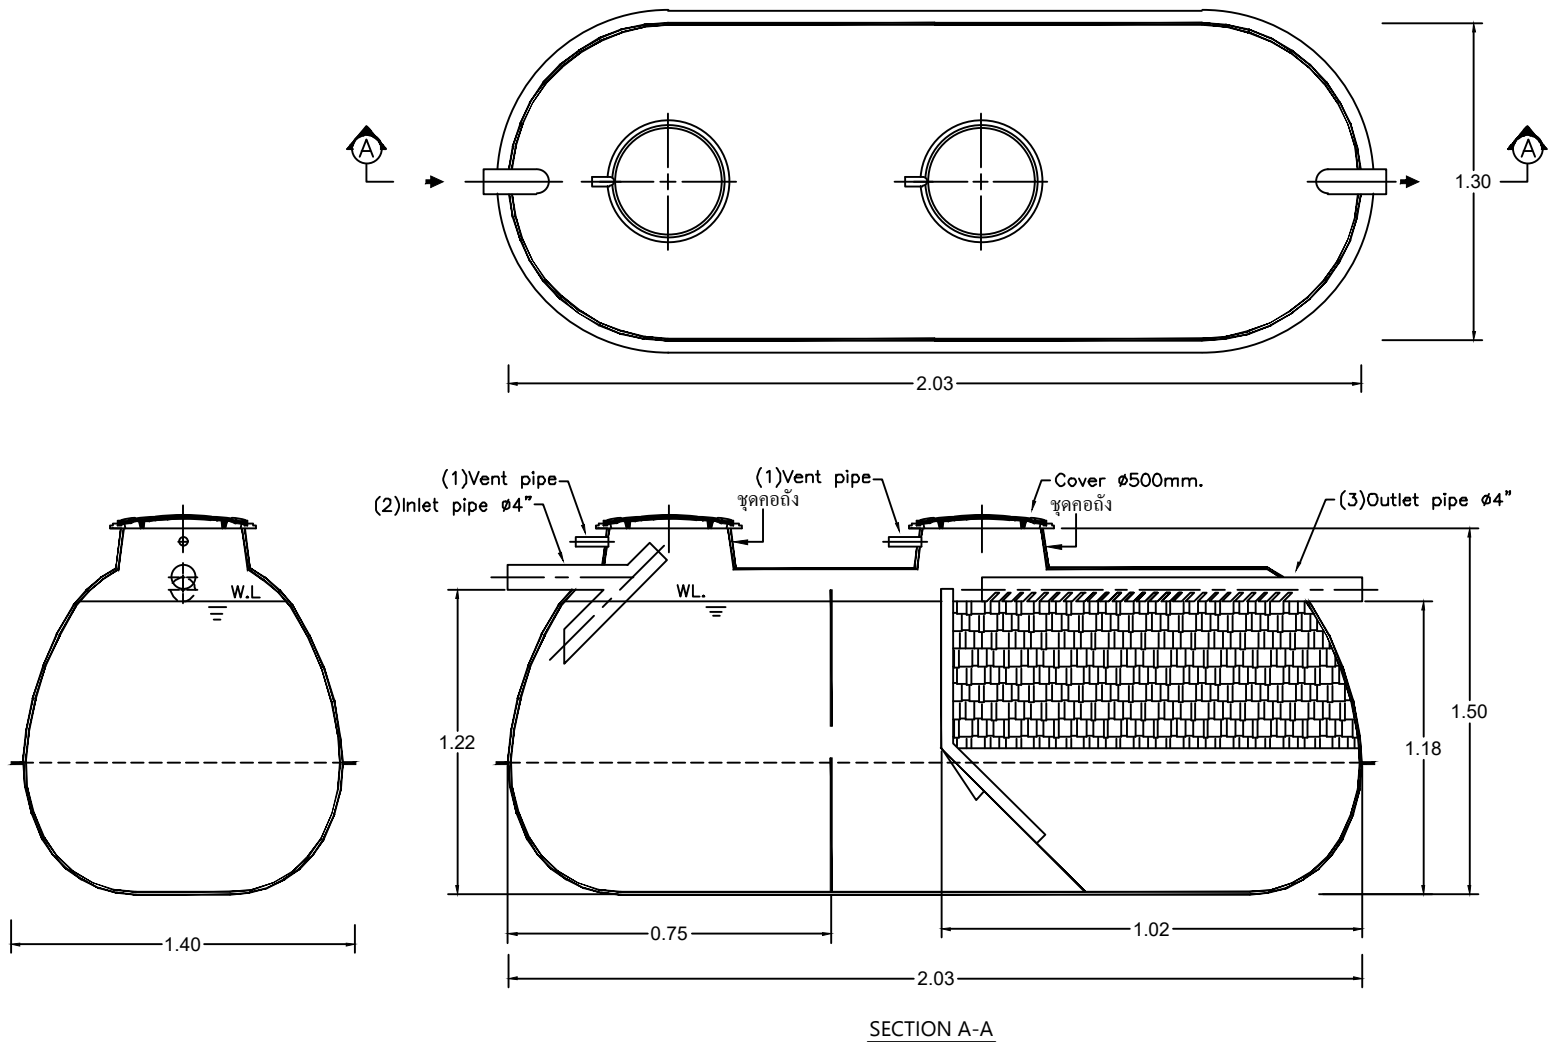

UNCONTROLLED DOCUMENT

Client		โครงการ สวนสาธารณะสงขลา ระยะ 3			
Title		STAR SS-317 For Factory			Scale NTS.
Drawn	Date	Approved	Date	Drawing No.	Rev.
Chonticha	26-3-62	<i>Wanna</i>	26-3-62	Fac_063-1/62	Rev.0

