


Tolerance	
<3.00	±0.01
>3.00	±0.02

UNIT = METER

STAR TANK MODEL CFS-1600L

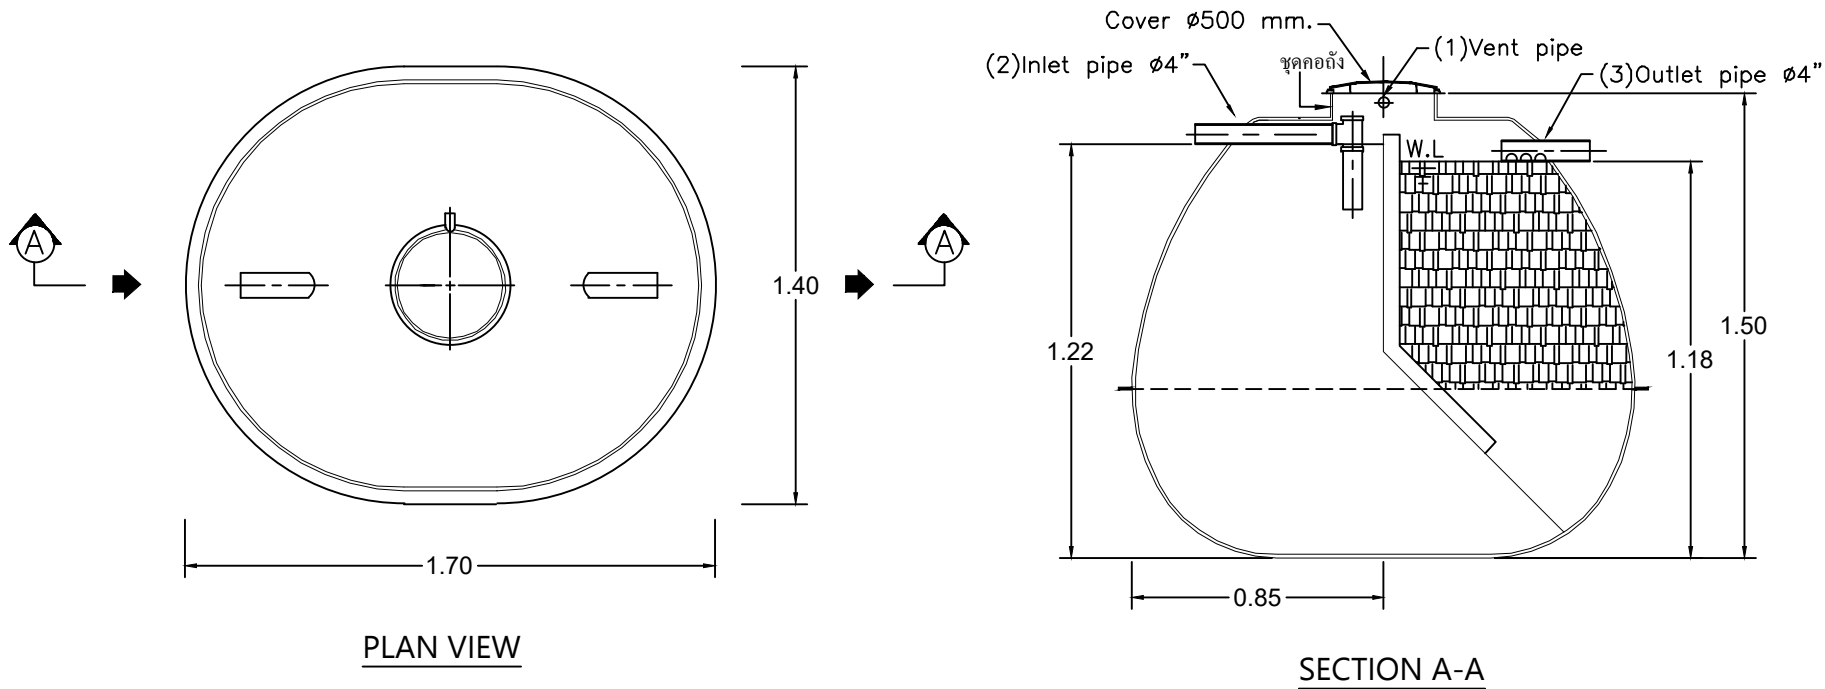

UNCONTROLLED DOCUMENT

Client โครงการ รพ.ส่งเสริมสุขภาพตำบลบ้านยางวน					
Title STAR CFS-1600L For Factory				Scale NTS.	
Drawn CHOLITCHA K.	Date 23-4-62	Approved <i>Wanna</i>	Date 23-4-62	Drawing No. Fac_077/62	Rev. Rev.0

