


Tolerance	
<3.00	±0.01
>3.00	±0.02

UNIT = METER

STAR TANK MODEL PSS-333

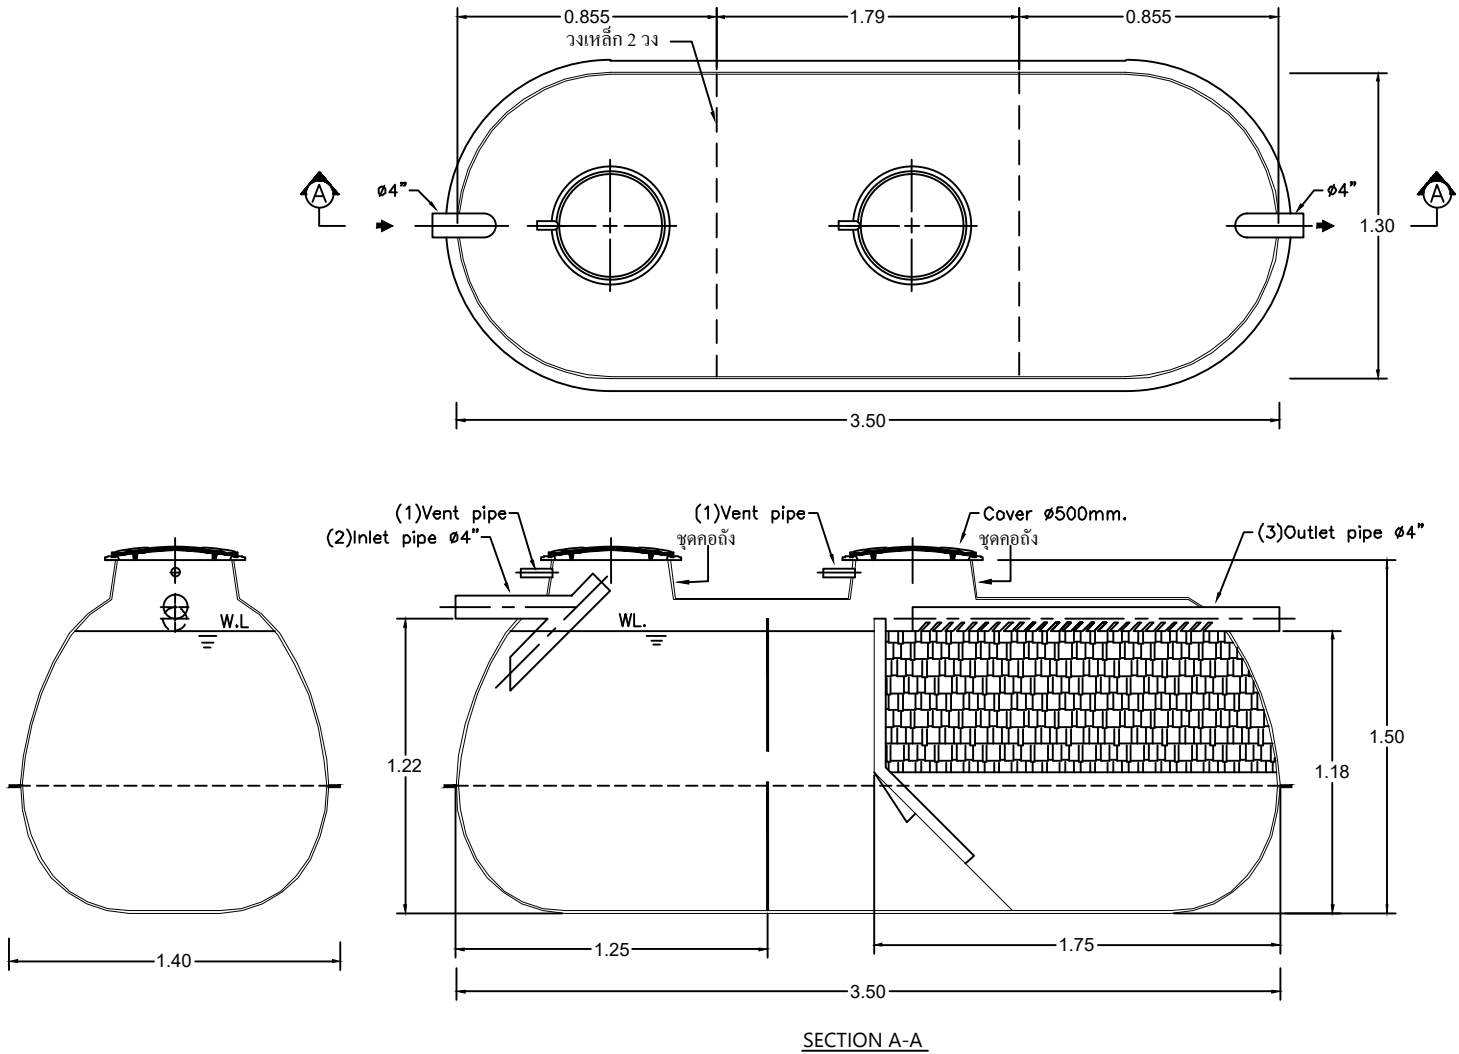

UNCONTROLLED DOCUMENT

Client		โครงการ แพลต 5 ชั้น 30 ครอบครั้ว ด้านตรงเชิงแสน			
Title		STAR PSS-333 For Factory			Scale NTS.
Drawn	Date	Approved	Date	Drawing No.	Rev.
Chonticha	30-4-62	<i>Wanna</i>	30-4-62	Fac_087/62	Rev.0

