


Tolerance

<3.00	±0.01
>3.00	±0.02


UNIT = METER

FM-DD-04

STAR TANK MODEL WSN-349

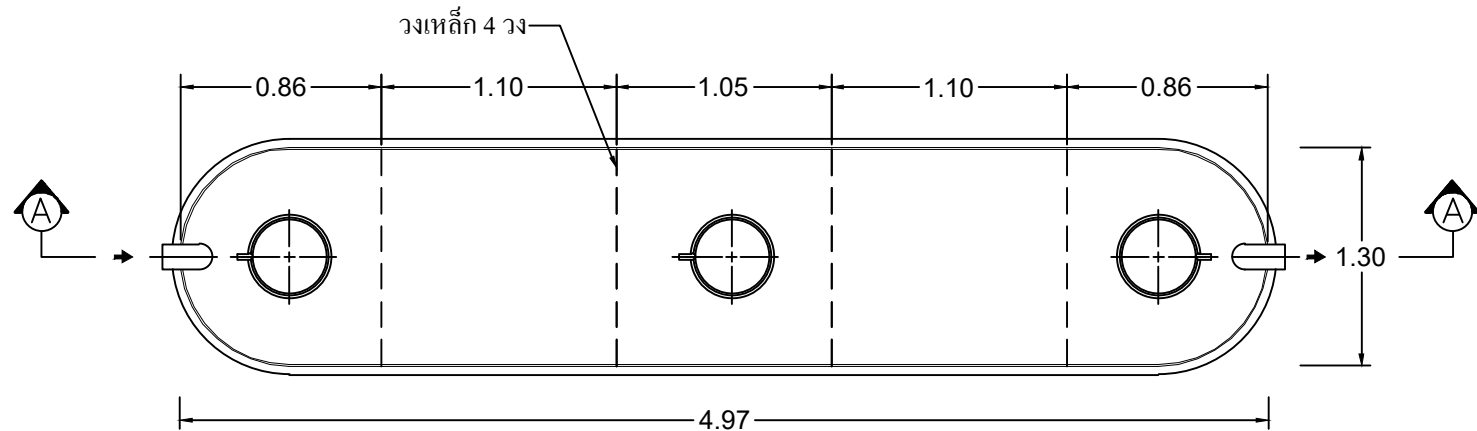

PLAN VIEW

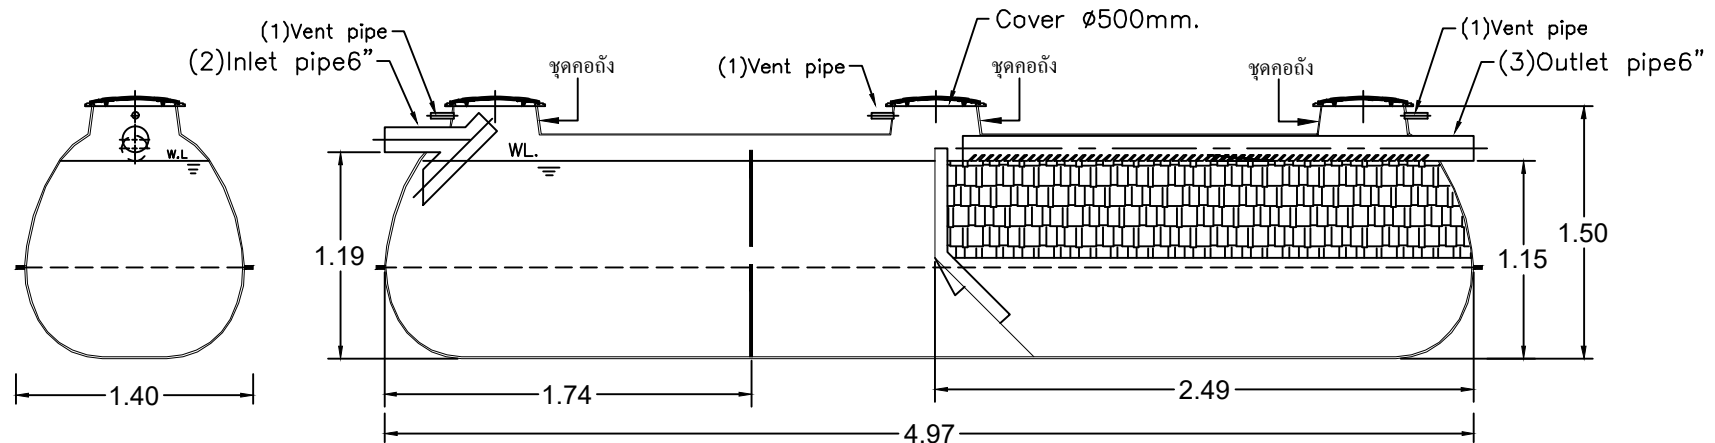

SECTION A-A

UNCONTROLLED DOCUMENT

Client		โครงการ อังบัวบัติน้ำเสีย			
Title		STAR WSN-349 For Factory			Scale
					NTS.
Drawn	Date	Approved	Date	Drawing No.	Rev.
Chonticha	13-5-62	Wanna	13-5-62	Fac_091-2/62	Rev.0

