


Tolerance	
<3.00	±0.01
>3.00	±0.02

FM-DD-04

UNIT = METER

STAR TANK MODEL PPS-9500

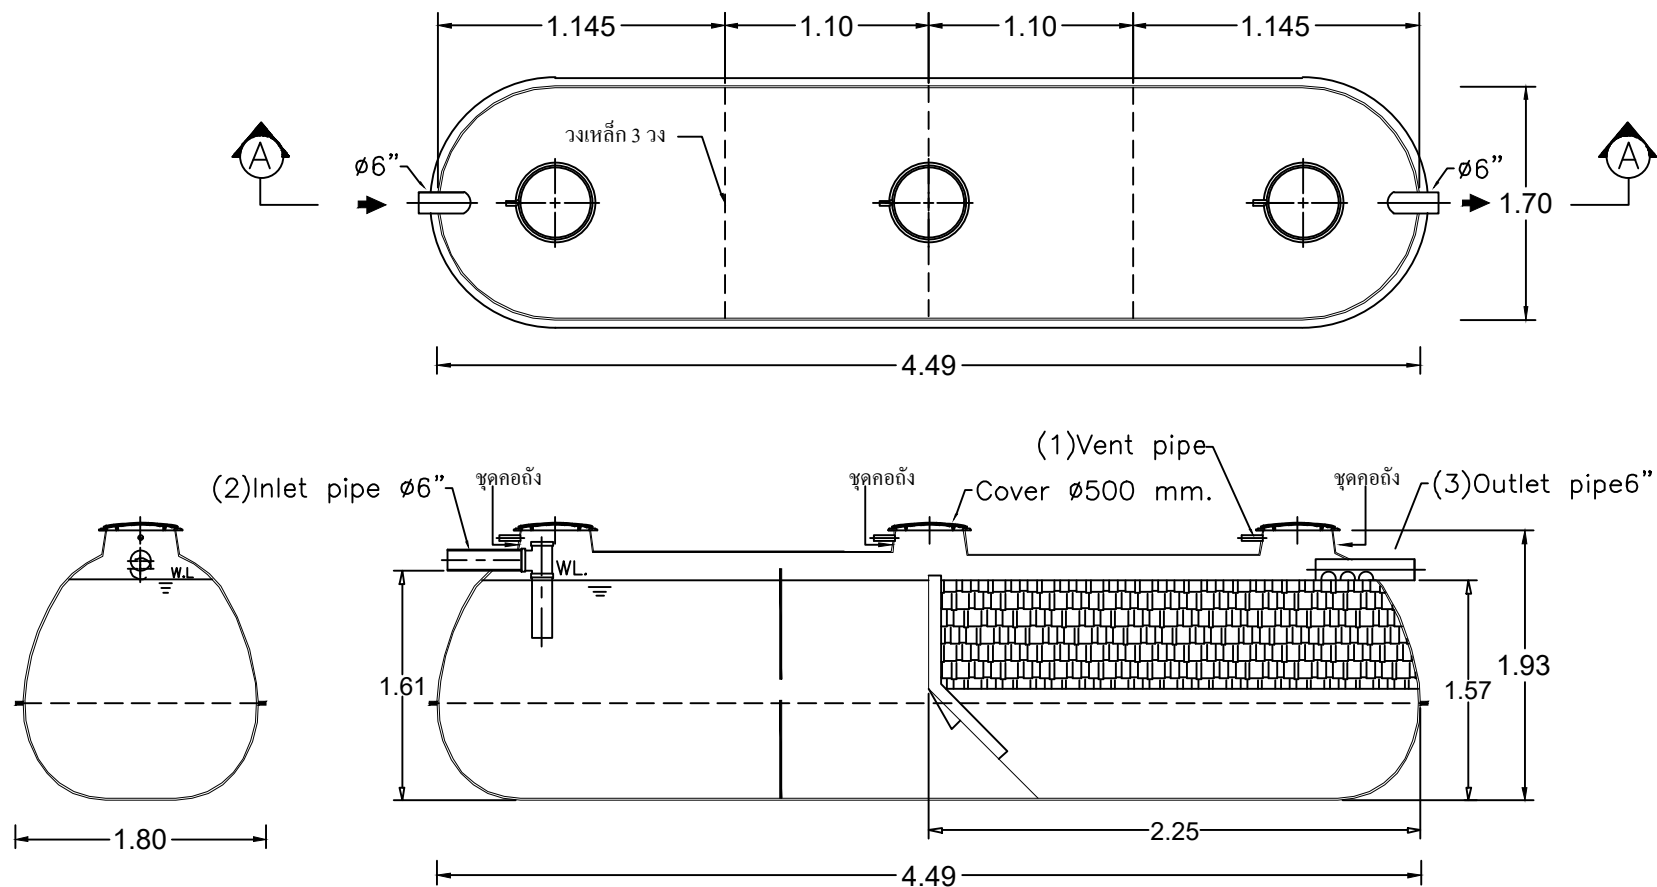

SECTION A-A

UNCONTROLLED DOCUMENT

Client โครงการ อาคารที่ทำการ สภ.ท่าพระ จ.ขอนแก่น						 PROUD ASIA
Title STAR PPS-9500 For Factory					Scale NTS.	
Drawn Chonticha	Date 13-5-62	Approved <i>Wanna</i>	Date 13-5-62	Drawing No. Fac-094-2/62	Rev. Rev.0	

