


Tolerance	
<3.00	±0.01
>3.00	±0.02

UNIT = METER

STAR TANK MODEL PSS-333

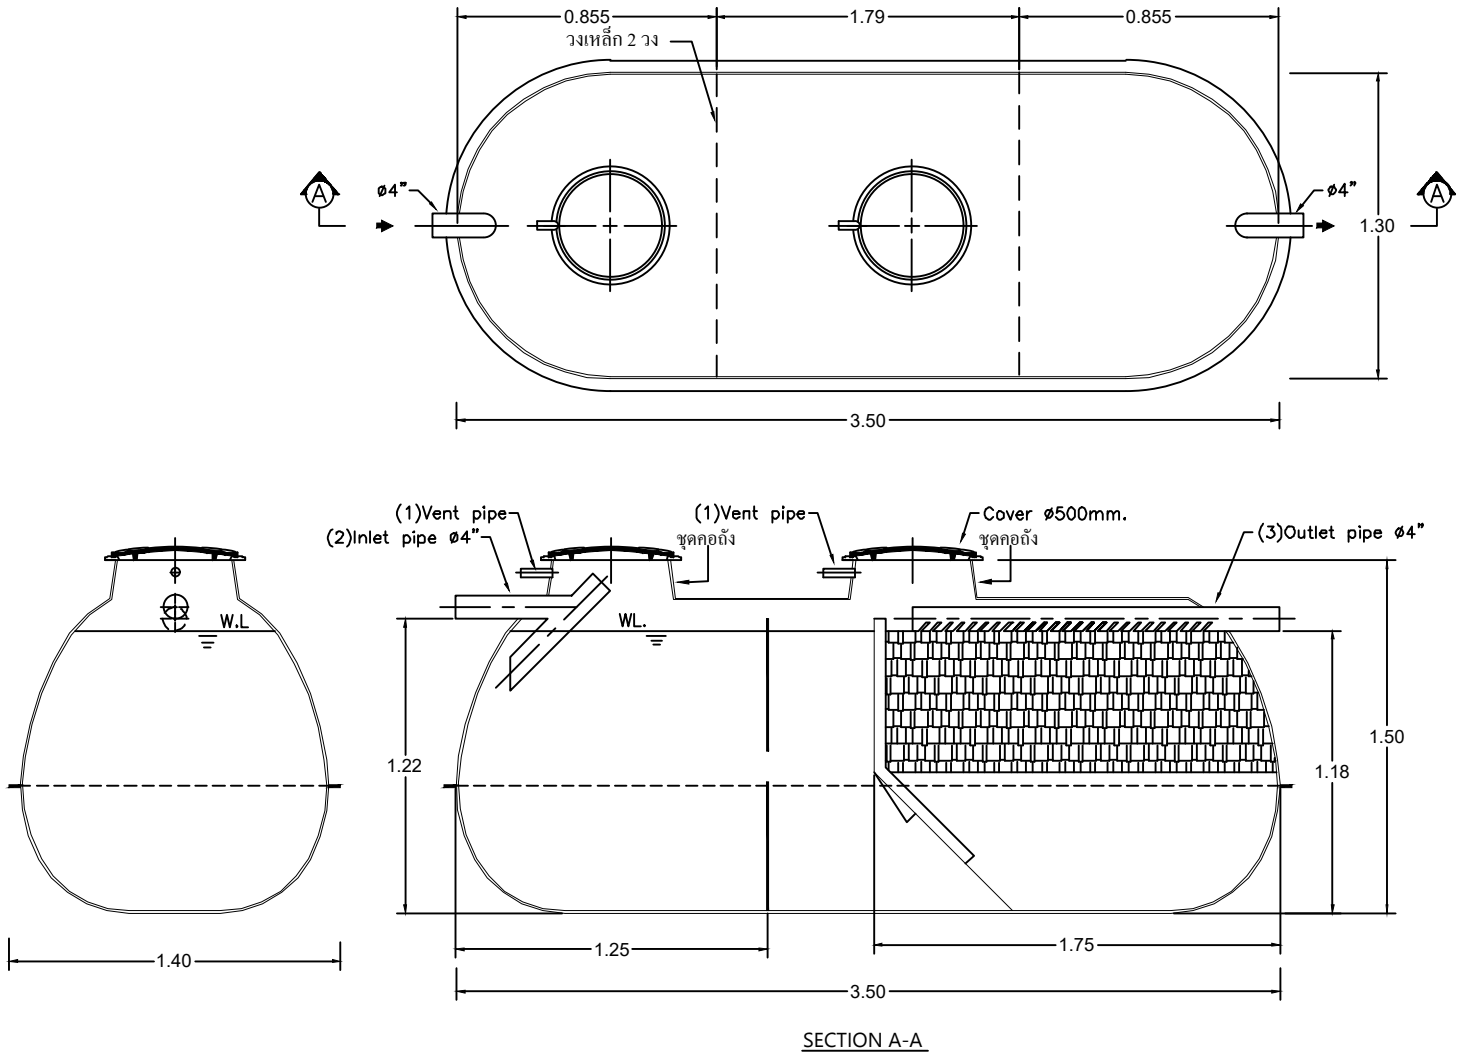

UNCONTROLLED DOCUMENT

Client		โครงการ แพลตต์ารวจวังขอนแก่น จ.ปราจีนบุรี			
Title		STAR PSS-333 For Factory			Scale NTS.
Drawn Chonticha	Date 22-5-62	Approved <i>Wanna</i>	Date 22-5-62	Drawing No. Fac_097/62	Rev. Rev.0

