


Tolerance	
<3.00	±0.01
>3.00	±0.02

UNIT = METER

STAR TANK MODEL PSS-333

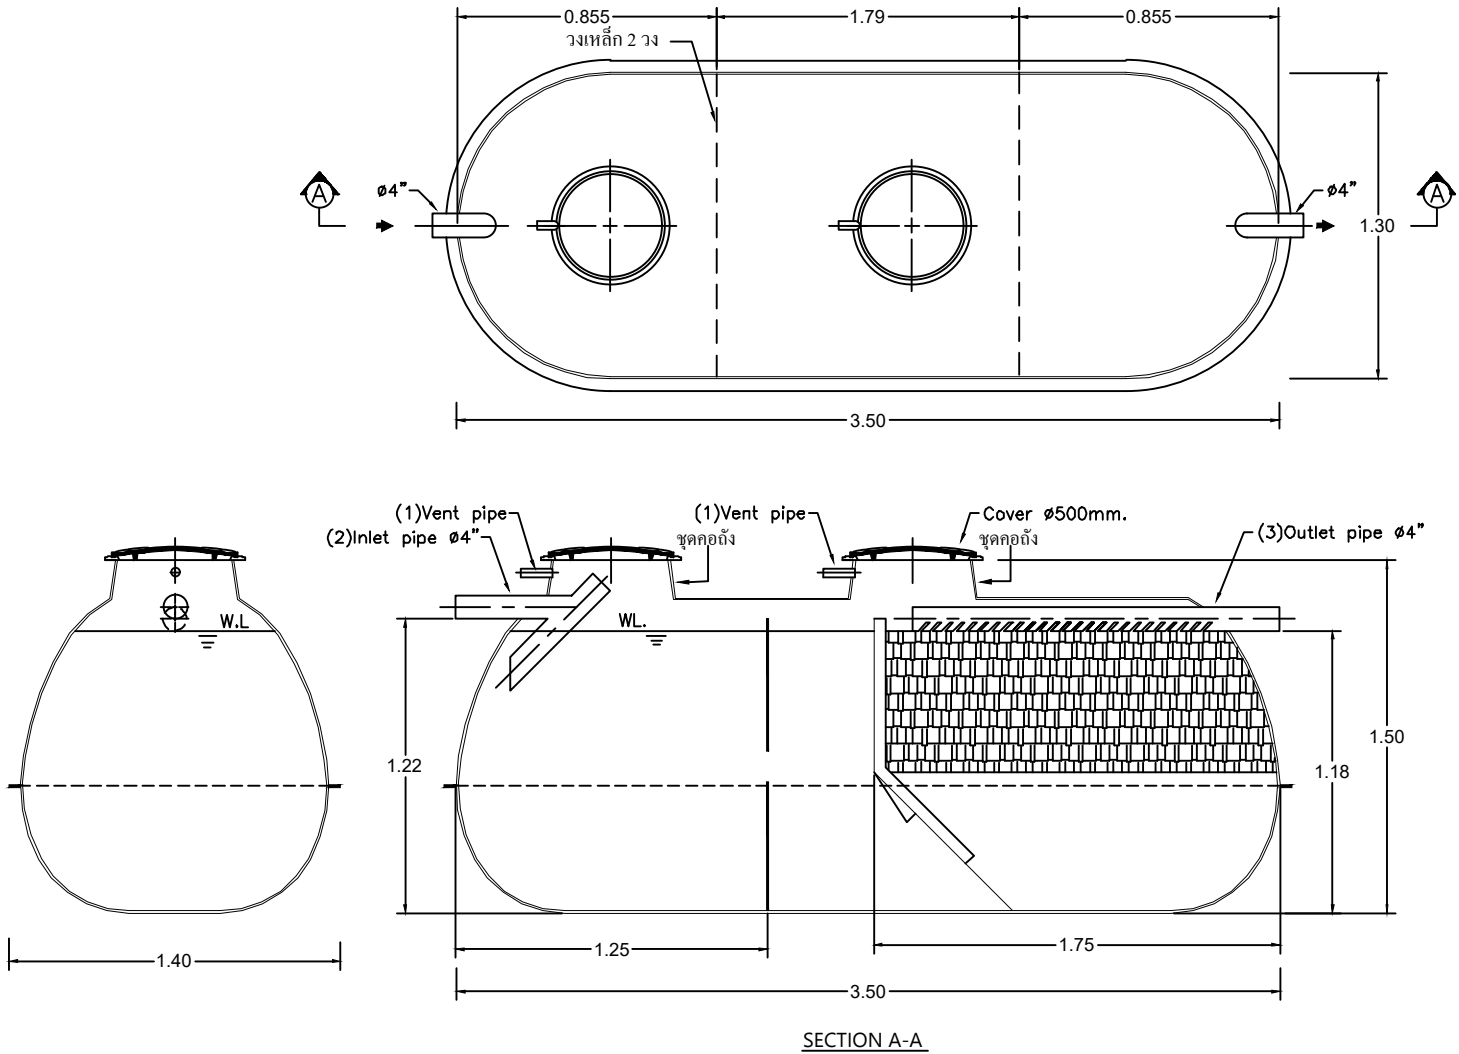

UNCONTROLLED DOCUMENT

Client		โครงการ เฟลตดาร์วจะบะไฟ จ.ปราจีนบุรี			
Title		STAR PSS-333 For Factory			Scale NTS.
Drawn	Date	Approved	Date	Drawing No.	Rev.
Chonticha	22-5-62	<i>Wanna</i>	22-5-62	Fac_099/62	Rev.0

