


Tolerance	
<3.00	±0.01
>3.00	±0.02

UNIT = METER

STAR TANK MODEL PSS-333

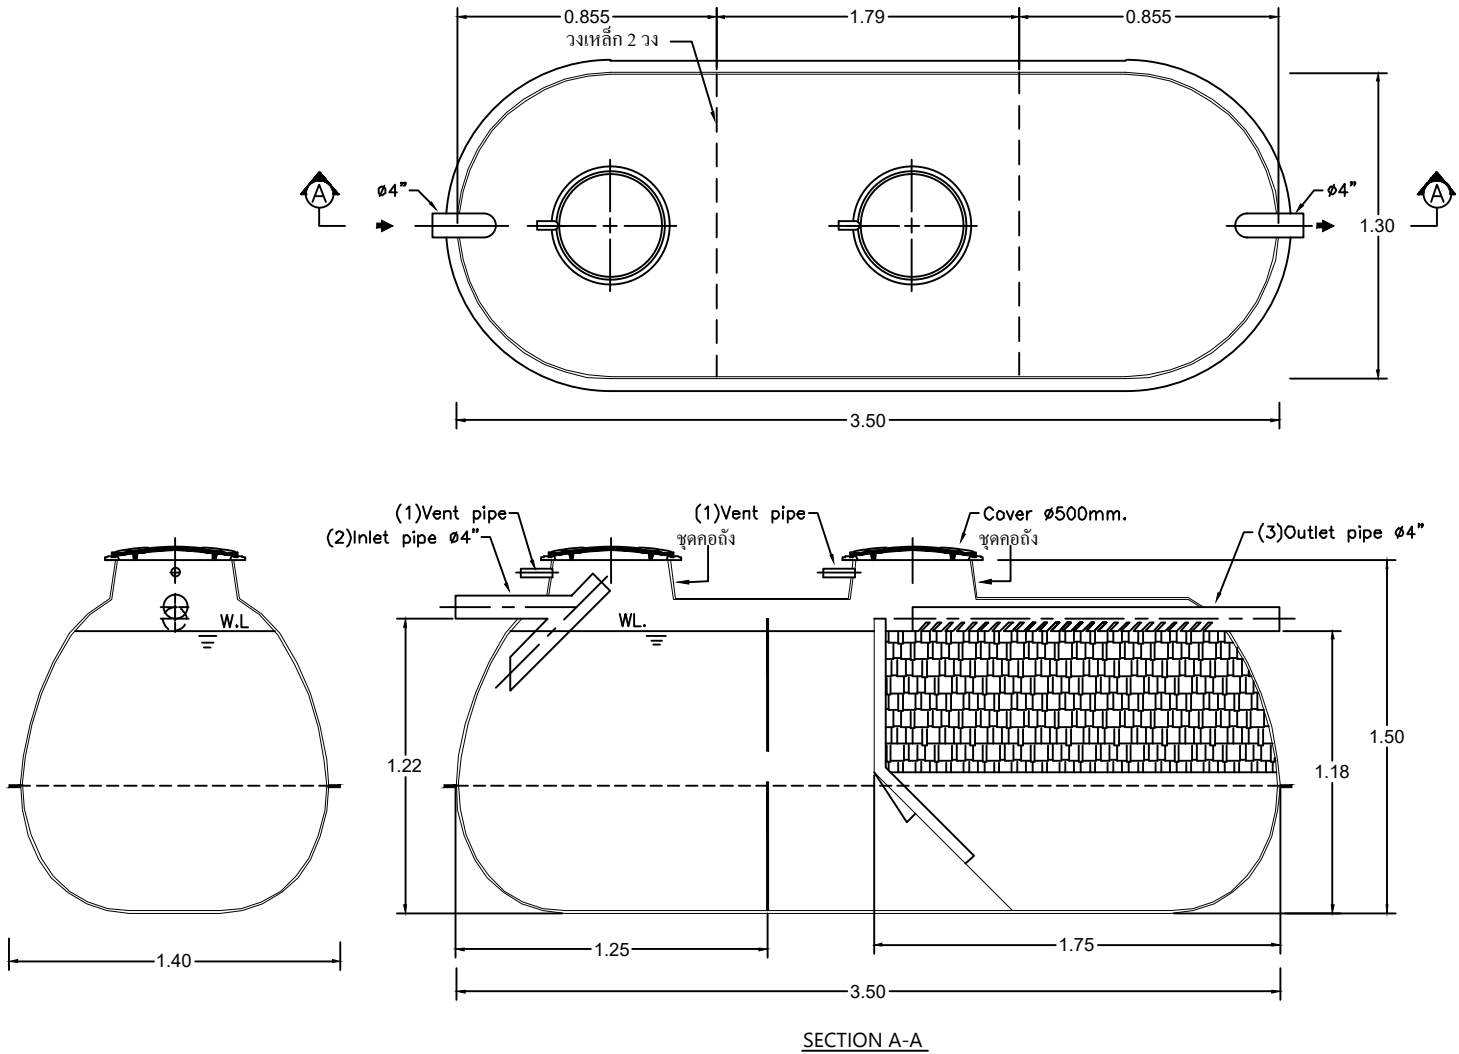

UNCONTROLLED DOCUMENT

Client					
โครงการ แพลตดาร์จศรีมหาโพธิ์ จ.ปราจีนบุรี					
Title				Scale	
STAR PSS-333 For Factory				NTS.	
Drawn	Date	Approved	Date	Drawing No.	Rev.
Chonticha	22-5-62	<i>Wanna</i>	22-5-62	Fac_100/62	Rev.0

