


Tolerance

<3.00	±0.01
>3.00	±0.02


UNIT = METER

FM-DD-04

STAR TANK MODEL PS-3440

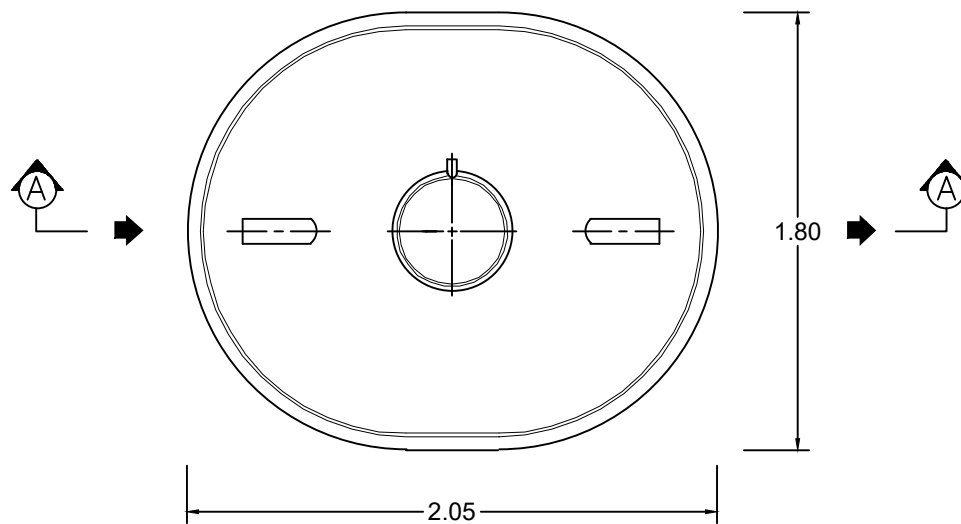


PLAN VIEW

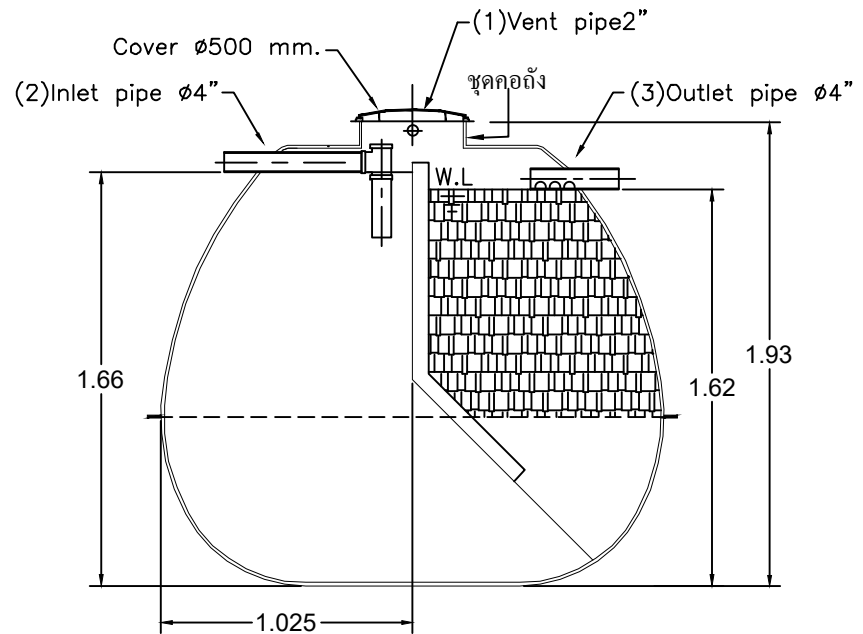

SECTION A-A

UNCONTROLLED DOCUMENT

Client		โครงการ ก่อสร้างบ้านคุณปรีชา			
Title		STAR TANK MODEL PS-3440 For Factory			Scale NTS.
Drawn Chonticha	Date 27-5-62	Approved <i>Wanna</i>	Date 27-5-62	Drawing No. Fac_102/62	Rev. Rev.0

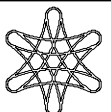

PROUD
ASIA