


Tolerance

<3.00	±0.01
>3.00	±0.02

UNIT = METER

FM-DD-04

STAR TANK MODEL SS-327A

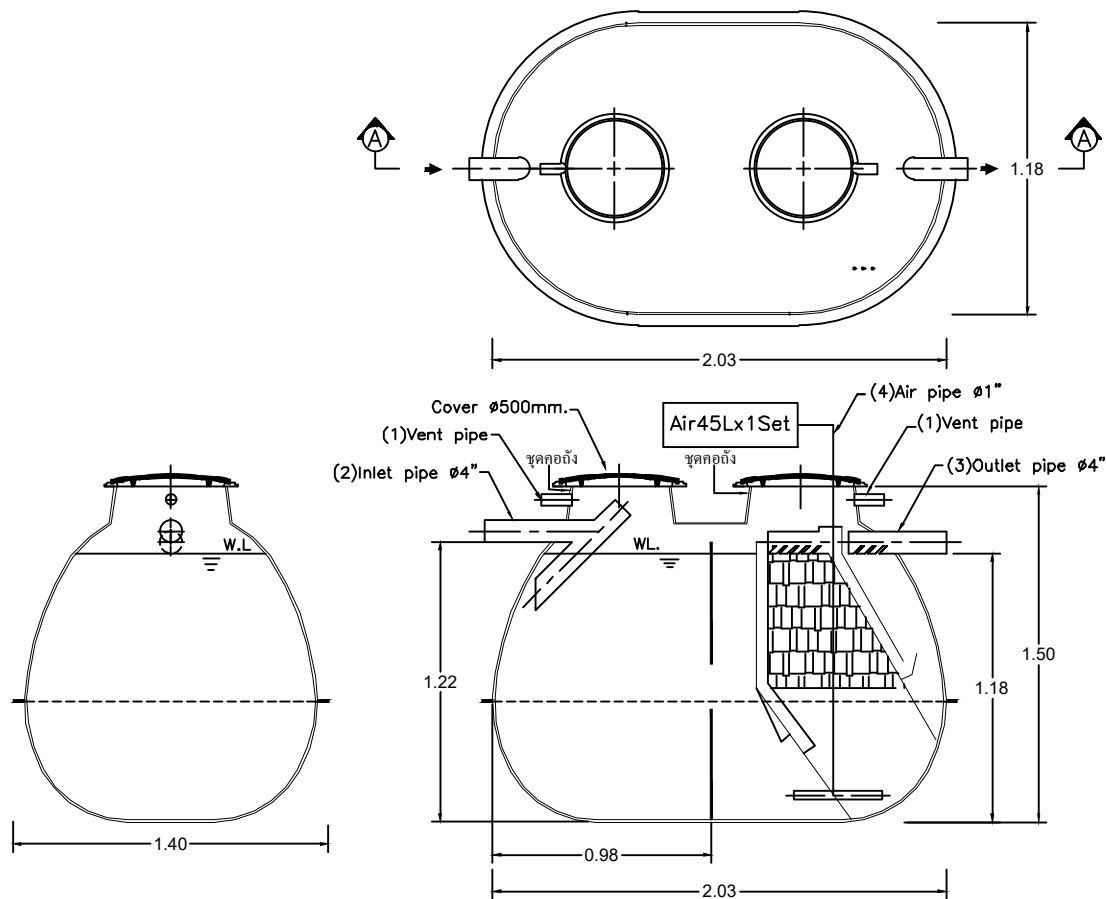

SECTION A-A

UNCONTROLLED DOCUMENT

Client โครงการ เดอะไฮลิทรีสอร์ท (อาคารต้อนรับ)					
Title STAR SS-327A For Factory				Scale NTS.	
Drawn Chonticha	Date 30-5-62	Approved <i>Wanna</i>	Date 30-5-62	Drawing No. Fac_104/62	Rev. Rev.0

