


Tolerance

<3.00	±0.01
>3.00	±0.02

UNIT = METER

FM-DD-04

STAR TANK MODEL PPS-10500

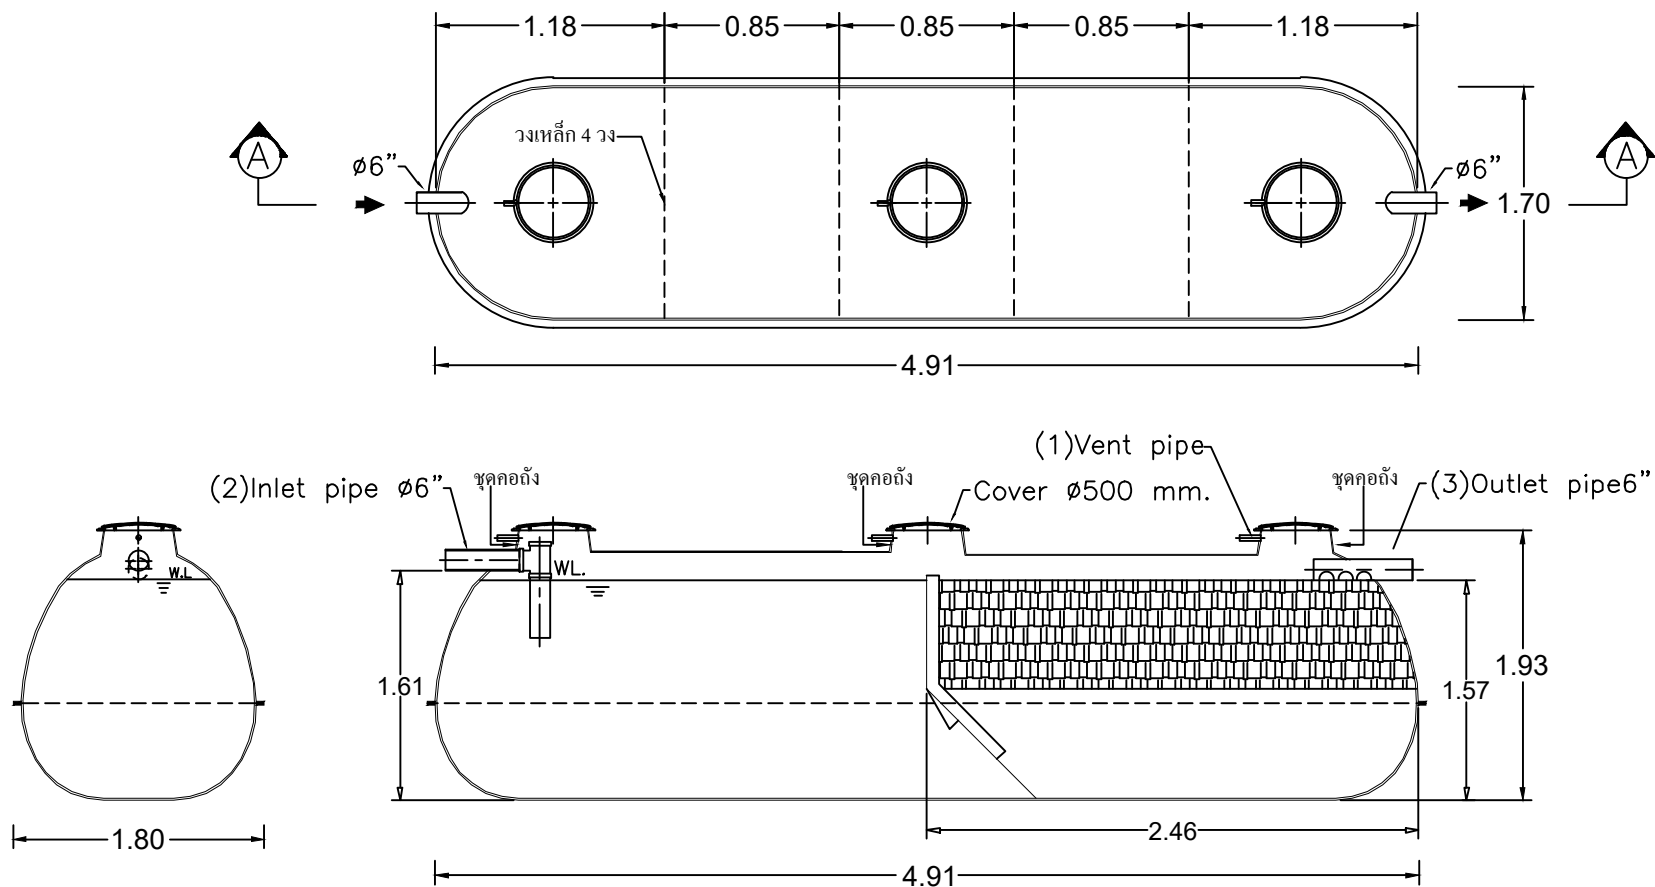

SECTION A-A

UNCONTROLLED DOCUMENT

Client					
โครงการ อาคารที่ทำการ ตม.3 จ.ฉะเชิงเทรา					
Title					Scale
STAR PPS-10500 For Factory					NTS.
Drawn	Date	Approved	Date	Drawing No.	Rev.
Chonticha	30-5-62	<i>Wanwan</i>	30-5-62	Fac_109-1/62	Rev.0

