


Tolerance

<3.00	±0.01
>3.00	±0.02

UNIT = METER

FM-DD-04

STAR TANK MODEL PSN-7500

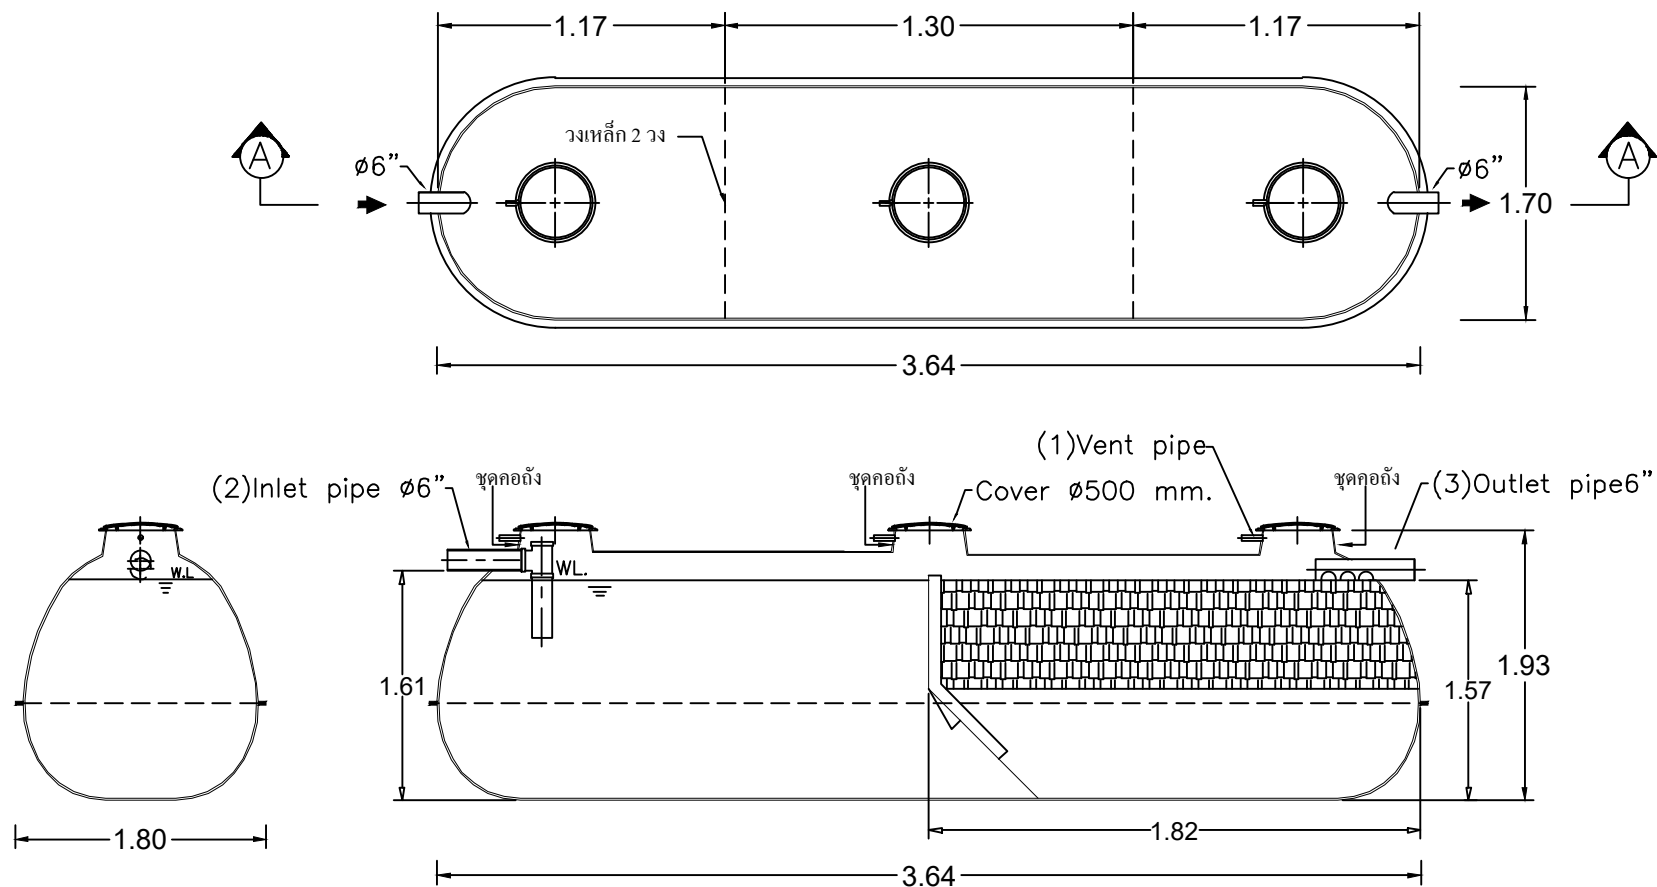

SECTION A-A

UNCONTROLLED DOCUMENT

Client		โครงการ จัดตั้งกรมทหารราบที่ 2 อาคารพัก NCOQ			
Title		STAR PSN-7500 For Factory			Scale NTS.
Drawn	Date	Approved	Date	Drawing No.	Rev.
Chonticha	6-6-62	Wanwan	6-6-62	Fac_114/62	Rev.0

